



# DZIENNIK URZĘDOWY WOJEWÓDZTWA SŁUPSKIEGO

Słupsk, dnia 3 marca 1997 r. **Nr 7**

TREŚĆ :  
poz.

str.

## ROZPORZĄDZENIE

- 36 - Nr 6/97 Wojewody Słupskiego z dnia 26 lutego 1997 r. w sprawie przeprowadzenia poboru w 1997 r., na terenie województwa słupskiego oraz zatwierdzenia wojewódzkiego planu poboru ..... 302

## UCHWAŁY

- 37 - Nr VI/50/96 Rady Gminy w Ustce z dnia 30 sierpnia 1996 r. w sprawie zmiany zatwierdzenia Miejscowego Planu Zagospodarowania Przestrzennego Zespołu Zabudowy „Armii Krajowej” w Przewłoce gm. Ustka ..... 305
- 38 - Nr I/7/97 Rady Gminy w Ustce z dnia 28 stycznia 1997 r. w sprawie zmiany uchwały Rady Gminy Ustka Nr 50/VI/96 z dnia 30 sierpnia 1996 r. w sprawie zatwierdzenia Miejscowego Planu Zagospodarowania Zespołu Zabudowy „Armii Krajowej” w Przewłoce .. 314

**poz. 36****ROZPORZĄDZENIE NR 6/97  
WOJEWODY SŁUPSKIEGO**

z dnia 26 lutego 1997 r.

***w sprawie przeprowadzenia poboru w 1997 r., na terenie województwa  
słupskiego oraz zatwierdzenia wojewódzkiego planu poboru***

Na podstawie art. 20 ust. 1 pkt 1 ustawy z dnia 22 marca 1990 r., o terenowych organach rządowej administracji ogólnej (Dz.U. Nr 21, poz. 123 z późn. zm.) i art. 35 ust. 2 ustawy z dnia 21 listopada 1967 r., o powszechnym obowiązku obrony Rzeczypospolitej Polskiej (Dz.U. z 1992 r., Nr 4, poz. 16 z późn. zm.) w związku z § 7 ust.1 rozporządzenia Ministrów Spraw Wewnętrznych oraz Obrony Narodowej z dnia 4 czerwca 1992 r. w sprawie przygotowania i przeprowadzenia poboru (Dz.U. Nr 49, poz. 226), § 5 ust. 2 rozporządzenia Rady Ministrów z dnia 5 czerwca 1992 r., w sprawie komisji lekarskich i komisji poborowych, wynagradzania za udział w ich pracy oraz odpłatności za badania specjalistyczne (Dz.U. Nr 48, poz. 218 z późn. zm.) oraz § 1 ust. 1 zarządzenia Ministrów Spraw Wewnętrznych i Obrony Narodowej z dnia 16 stycznia 1997 r., w sprawie przeprowadzenia poboru w 1997 r. (M.P. Nr 3, poz. 17) r o z p o r z ą d z a się, co następuje:

**§ 1**

Zatwierdza się wojewódzki plan poboru stanowiący załącznik nr 1 do rozporządzenia. Załącznik ten oznaczony jest klauzulą "Poufne". \*

**§ 2**

1. Wojewódzka Komisja Lekarska działa na obszarze województwa słupskiego.
2. Wojewódzka Komisja Poborowa działa na obszarze województwa słupskiego.
3. Siedziba Wojewódzkiej Komisji Lekarskiej i Wojewódzkiej Komisji Poborowej mieści się w Urzędzie Wojewódzkim w Słupsku, ul. Wałowa 1, pok. 414 tel. 426-788 lub 422-677.

**§ 3**

Siedziby oraz terytorialny zasięg działania rejonowych komisji lekarskich oraz rejonowych komisji poborowych określa załącznik nr 2 do rozporządzenia.

## § 4

Rozporządzenie niniejsze podlega ogłoszeniu w Dzienniku Urzędowym Województwa Słupskiego i wchodzi w życie po upływie 14 dni od jego ogłoszenia.

WOJEWODA

*Maciej Kobyliński*

\* Załącznika nie ogłasza się  
jest do wglądu w siedzibie  
Wojewódzkiej Komisji Poborowej

Załącznik nr 2  
do rozporządzenia Nr 6/97  
Wojewody Słupskiego  
z dnia 26 lutego 1997 r.

**SIEDZIBY I TERYTORIALNY ZASIĘG DZIAŁANIA  
REJONOWYCH KOMISJI LEKARSKICH I  
REJONOWYCH KOMISJI POBOROWYCH**

I.1. Rejonowa Komisja Lekarska i Rejonowa Komisja Poborowa w Bytowie obejmują zasięgiem działania obszar:

- 1) miasta i gminy Bytów
- 2) gmin: Borzytuchom, Kołczygłowy, Lipnica, Parchowo, Studzienice, Tuchomie.

2. Siedzibą Rejonowej Komisji Lekarskiej i Rejonowej Komisji Poborowej w Bytowie jest lokal Miejskiego Domu Kultury przy ul. Wojska Polskiego 12 tel. centr. 25-44.

II.1. Rejonowa Komisja Lekarska i Rejonowa Komisja Poborowa w Człuchowie obejmują zasięgiem działania obszar:

- 1) miasta Człuchów
- 2) miasta i gminy: Debrzno, Czarne
- 3) gmin: Człuchów, Konarzyny, Przechlewo, Rzeczenica

2. Siedzibą Rejonowej Komisji Lekarskiej i Rejonowej Komisji Poborowej w Człuchowie jest lokal Wojskowej Komendy Uzupelnień w Człuchowie przy ul. Wojska Polskiego 11 tel. 422-40.

- III.1. Rejonowa Komisja Lekarska i Rejonowa Komisja Poborowa w Lęborku obejmują zasięgiem działania obszar:
- 1) miast: Lęborka i Łeby
  - 2) gmin: Cewice, Czarna Dąbrówka, Nowa Wieś Lęborska, Potęgowo, Wicko.
2. Siedzibą Rejonowej Komisji Lekarskiej i Rejonowej Komisji Poborowej w Lęborku jest siedziba Urzędu Rejonowego w Lęborku ul. Czołgistów 5, tel. centr. 624-800, 621-067, fax 621-406.
- IV.1. Rejonowa Komisja Lekarska i Rejonowa Komisja Poborowa w Miastku obejmują zasięgiem działania:
- 1) miasto i gminę Miastko
  - 2) gminy: Koczała i Trzebielino
2. Siedzibą Rejonowej Komisji Lekarskiej i Rejonowej Komisji Poborowej w Miastku jest lokal Ośrodka Sportu, Rekreacji i Rehabilitacji w Miastku przy ul. Mickiewicza 3a tel. 31-19.
- V.1. Rejonowa Komisja Lekarska i Rejonowa Komisja Poborowa w Sławnie obejmują zasięgiem działania:
- 1) miasto Sławno
  - 2) gminy: Sławno, Postomino
2. Siedzibą Rejonowej Komisji Lekarskiej i Rejonowej Komisji Poborowej w Sławnie jest lokal Urzędu Miasta Sławno przy ul. Skłodowskiej Curie 19, tel. centr. 30-51.
- VI.1. Rejonowa Komisja Lekarska Nr 1 w Słupsku dla rejonu słupskiego i Rejonowa Komisja Poborowa Nr 1 w Słupsku dla rejonu słupskiego obejmują zasięgiem działania:
- 1) miasto Ustka
  - 2) miasto i gminę Kępice
  - 3) gminy: Damnica, Dębica Kaszubska, Główny, Kobylnica, Smółdzino, Słupsk, Ustka.
2. Siedzibą Rejonowej Komisji Lekarskiej i Rejonowej Komisji Poborowej w Słupsku jest lokal Urzędu Rejonowego w Słupsku przy ul. Szarych Szeregów 14, tel. centr. 411-248, wew. 332 (dla RKPob) i 335 (dla RKLek.).
- VII.1. Rejonowa Komisja Lekarska Nr 2 w Słupsku (dla m. Słupska) i Rejonowa Komisja Poborowa Nr 2 (dla m. Słupska) obejmuje zasięgiem działania:
- 1) miasto Słupsk

2. Siedzibą Rejonowej Komisji Lekarskiej Nr 1 i Rejonowej Komisji Poborowej Nr 2 w Słupsku jest lokal Młodzieżowego Domu Kultury w Słupsku ul. Szarych Szeregów 6, tel. centr. 425-052.

**poz. 37**

**UCHWAŁA NR V/50/96  
RADY GMINY W USTCE**

z dnia 30 sierpnia 1997 r.

***w sprawie zatwierdzenia Miejscowego Planu Zagospodarowania  
Przestrzennego Zespołu Zabudowy „Armii Krajowej” w Przewłocze gm. Ustka***

Na podstawie art. 18 ust. 2 pkt 5 ustawy o samorządzie terytorialnym (tekst jednolity Dz.U. z 1996 r. Nr 13, poz. 74 z późn. zm.) oraz art. 8 ust. 1 i 3 ustawy z dnia 7 lipca 1994 r. o zagospodarowaniu przestrzennym (Dz.U. Nr 98, poz. 415) Rada Gminy w Ustce u c h w a l a, co następuje:

**ROZDZIAŁ I**

**Postanowienia ogólne**

**§ 1**

Uchwała określa przeznaczenie terenu w granicach oznaczonych: A, B, C, D, E, F, G, H, I, J na rysunku planu na cele: budownictwa mieszkalnego jednorodzinne domów wolnostojących i szeregowych, budownictwa mieszkalno-usługowego oraz budownictwa usługowo-handlowego, usług turystycznych wraz z niezbędną infrastrukturą uzbrojenia podziemnego oraz drogami dojazdowymi i ruchu pieszego.

**§ 2**

Rysunek planu składa się z dwóch plansz - załączników do niniejszej uchwały:

- a) Plansza podstawowa Nr 1 o tytule:  
Miejscowy Plan Szczegółowy Zagospodarowania Terenu 1:500
- b) Plansza Zbiorcza Uzbrojenia Terenu 1:500 i obowiązuje w następującym zakresie:

- 1) przeznaczenia terenów z oznaczeniem linii rozgraniczających tereny o różnych funkcjach oznaczone cyframi i symbolami literowymi,
- 2) ustalenia linii rozgraniczających ulice, ciągi pieszo-jezdne wraz z urządzeniami towarzyszącymi,
- 3) zasad obsługi w zakresie infrastruktury technicznej w tym: usytuowania wjazdów, miejsc postoju, trasy sieci infrastruktury technicznej,
- 4) zasad lokalizacji zabudowy, ogólne zasady jej kształtowania, w tym obowiązujących linii zabudowy oraz form zabudowy,
- 5) podziału terenów o jednorodnej funkcji na działki.

### § 3

Rysunek planu nie ma mocy ściśle obowiązującej w zakresie następujących elementów:

- 1) parametry techniczne jezdni,
- 2) obrys projektowanych lokalizacji budynków oraz rzędna parteru - obowiązuje zakres 30-60 cm nad poziomem terenu,
- 3) podziału jednorodnych pod względem przeznaczenia terenów na działki budowlane z dopuszczeniem zmiany powierzchni działek.
- 4) parametry techniczne projektowanych sieci.

### § 4

Terenem publicznego użytkowania jest droga 01 D, której przejęcie do zasobów gminy będzie nieodpłatne, zgodnie z porozumieniem zawartym z właścicielem przekazywanego terenu.

### § 5

Właściciele poszczególnych działek budowlanych będą realizować infrastrukturę techniczną w zakresie sieci wodno-kanalizacyjnej i energetycznej oraz odwodnienia dla Zespołu Zabudowy Osiedla „Armii Krajowej”.

### § 6

Nie przewiduje się zagospodarowania terenu obiektami o charakterze tymczasowym.

### § 7

Określa się stawkę procentową wzrostu wartości nieruchomości z tytułu opracowania niniejszego planu w wysokości 0,01 %.

## ROZDZIAŁ II

### Postanowienia szczegółowe

#### § 8

#### Postanowienia kształtowania zabudowy i urządzenia terenów.

- 8.1. Zabudowa jednorodzinna parterowa, z możliwością zagospodarowania poddasza - wysokość ścianki kolankowej pod murłatę ustala się max wysokości 110-140 cm nad poziomem podłogi poddasza. Wysokość max kalenicy nad poziomem terenu - 9,5-11,5 m.
- 8.2. Dachy dwuspadowe, kryte dachówką.
- 8.3. Ustala się jednakowy kąt nachylenia połaci dachu dla budynków przyległych do wspólnej linii zabudowy (od 70-100 %).
- 8.4. Poziom posadzki przyziemia (30-60 cm na poziom terenu).
- 8.5. Zabudowa jednorodzinna z uwzględnieniem:
  - założonego układu kalenic określonych dla poszczególnych grup budynków
  - wysokości budynków - max 9,5 nad poziom terenu.
- 8.6. Zabudowę zaplecza kopalni należy zaprojektować w zbliżonym charakterze architektury uwzględniając zasady budownictwa górniczego i projektu zagospodarowania złoża.
- 8.7. Ogrodzenia od frontu należy zaprojektować w jednakowym charakterze architektury dla ciągów zabudowy przyległej do wspólnej linii zabudowy oraz z uwzględnieniem jednakowej obudowy przyłączy energetycznych, a także indywidualnych placyków obudowy śmietnika. Zaleca się uwzględnienie następujących warunków:
  - 8.7.1. brak cokołów w przęsłach ogrodzenia,
  - 8.7.2. zbliżona szerokość przęseł,
  - 8.7.3. wysokość ogrodzenia ok. 1,5 m nad poziom terenu,
  - 8.7.4. słupy konstrukcyjne murowane (cegła, bloczki betonowe, kamień),
  - 8.7.5. przęsła wykonane z elementów ażurowych.  
Dopuszcza się możliwość wykonania ogrodzenia z elementów prefabrykowanych donic umożliwiających nasadzenie roślinności (wg rys. poglądowych załączonych do opracowania).
- 8.8. Należy spełnić następujące wymagania w zakresie ochrony środowiska naturalnego:
  - 8.8.1. odprowadzenie ścieków do sieci kanalizacji dla zespołu zabudowy.  
Zakaz lokalizacji zbiorników bezodpływowych dla nieczystości,
  - 8.8.2. stosowanie kotłowni indywidualnych na paliwo płynne lub gazowe, pomp ciepłych, ewentualnie urządzeń redukujących zanieczyszczenia pyłowo-gazowe.  
Zakaz stosowania kotłowni na paliwo stałe (koks, węgiel).
  - 8.8.3. ograniczenie prac niwelacji terenu do niezbędnego minimum z koniecznością zabezpieczenia warstwy humusu na czas prac budowlanych i docelowego jej wykorzystania,
  - 8.8.4. określa się powierzchnię zabudowy dla działek w obszarach 1 MN, 2 MN

w wysokości 20 % powierzchni poszczególnych działek, dla obszaru 3 MN w wysokości 30 % średniej powierzchni poszczególnych działek.

### § 9

#### **Postanowienia dla terenów komunikacji:**

- 9.1. Ustala się sieć wzajemnie powiązanych dróg dojazdowych i jednego ciągu pieszo - jezdni do działek jednorodzinnych zapewniających dojazd do obszarów 1 MN, 2 MN, 3 MN, 5 Mn oraz działki Kościoła Rzymskokatolickiego, przyległej działki campingu oraz zaplecza kopalni borowiny.
- 9.2. Ustala się powiązanie głównej drogi dojazdowej z zewnętrznymi układem komunikacyjnym poprzez skrzyżowanie drogi 01 D z ulicą Grunwaldzką.
- 9.3. Ustala się następujące parametry dróg dojazdowych oznaczonych symbolem na rysunku planu:
  - 9.3.1. 01 D - szerokość pasa drogowego - 20 m w tym jezdni - 6 m z chodnikami dla ruchu pieszego i ścieżka rowerowa. Spadek podłużny zgodny z rzeźbą terenu. Droga docelowo prowadzona będzie w kierunku osiedla Przewłoka III.
  - 9.3.2. Cpj - ciąg pieszo-jezdni o zmiennej szerokości 9 m oraz 13,5 m z jezdnią 5 m oraz jednostronnym chodnikiem dla ruchu pieszego dla drogi graniczącym z działką kościoła.
- 9.4. Odwodnienie jezdni powierzchniowo do gruntów.

### § 10

#### **Postanowienia w zakresie infrastruktury technicznej:**

- 10.1. **Sieć energetyczna i telefoniczna** - po likwidacji linii napowietrznej ułożyć kable niskiego napięcia od stacji transformatorowych Nr 251 i 998. W nawiązaniu do istniejącej kanalizacji teletechnicznej w ul. Grunwaldzkiej do projektowanego osiedla wybudować kanalizację kablową 1-otw. Przewidzieć studnie kablowe SK-2.
- 10.2. **Sieć wodno-kanalizacyjna** - należy wykonać wodociąg od ul. Sportowej do połączenia z istniejącym wodociągiem na osiedlu Grunwaldzka II i od niego rozprowadzić wodę na terenie osiedla. Ścieki sanitarne odprowadzić kolektorem grawitacyjnym do kolektora w ul. Grunwaldzkiej za pomocą przepompowni ścieków.
- 10.3. **Sieć gazowa** - należy wykonać sieć gazową z warunkami Zakładu Gazowniczego w Słupsku z możliwością jej wykorzystania do dostawy gazu do celów grzewczych.

### § 11

Ustala się szczegółowe zasady zagospodarowania terenów o różnych funkcjach oznaczonych na rysunku planu symbolami literowymi cyframi.



Lp.	Pow. terenu (ha)	Symbol ozn.	Użytkowanie terenu
1.	0,1654	1 MN	Teren zabudowy jednorodzinnej mieszkalno-usługowej wolnostojącej. Zaprojektowano dwie działki (Nr 1 i 2). Zabudowa parterowa z możliwością użytkowego poddasza. Wysokość ścianki kolankowej ustala się na wysokości 110 cm nad poziomem podłogi poddasza. Max wys. kalenicy nad poziomem terenu 9,5 m. Dachy dwuspadowe, kryte dachówką. Ustala się jednakowy kąt nachylenia połaci dachu (70-100 %). Poziom posadzki przyziemia równy z poziomem rzędnej drogi.
2.	0,5105	2 MN	Teren zabudowy jednorodzinnej wolnostojącej mieszkalno-usługowej. Zaprojektowano osiem działek (Nr 3, 4, 5, 6, 7, 8, 9, 10). Zabudowa parterowa z możliwością użytkowego poddasza. Wysokość ścianki kolankowej ustala się na wysokości 110 cm nad poziomem podłogi poddasza. Max wys. kalenicy nad poziomem terenu - do 9,5. Dachy dwuspadowe, kryte dachówką. Ustala się jednakowy, symetryczny kąt nachylenia połaci dachu (70-100 %). Poziom posadzki przyziemia równy z poziomem drogi 01 D oraz CPJ w pasie przyległym do działek. Na działkach Nr 7, 8, 9 i 10 dopuszcza się możliwość podniesienia poziomu terenu do poziomu drogi CPJ z możliwością dojazdu oraz dojścia od drogi 01 D oraz z zastrzeżeniem, że podniesienie terenu nastąpi na wszystkich ww. działkach.
3.	0,1849	3 MN	Teren zabudowy szeregowej. Projektuje się 6 działek z możliwością ich grupowania w celu zamiany na zabudowę wolnostojącą. Zabudowa parterowa z możliwością użytkowego poddasza. Wysokość ścianki kolankowej ustala się na wysokości 110 cm nad poziomem podłogi poddasza. Max wys. kalenicy nad poziomem terenu - do 9,5 m. Dachy dwuspadowe, kryte dachówką, o symetrycznym i jednakowym kącie nachylenia połaci dachu (70-100 %). Poziom posadzki przyziemia równy z poziomem rzędnej drogi CPJ w pasie przyległym do terenu.
4.	0,4325	4 MN	Teren zabudowy jednorodzinnej wolnostojącej mieszkalno-usługowej. Zaprojektowano trzy działki. Zabudowa parterowa z możliwością użytkowego poddasza. Wysokość ścianki kolankowej ustala się na wysokości 140 cm nad poziomem podłogi poddasza. Max wys. kalenicy nad poziomem terenu - do 11,5 m. Dachy dwuspadowe, kryte dachówką. ustala się jednakowy, symetryczny kąt nachylenia połaci dachu (70-100 %). Poziom posadzki przyziemia równy z poziomem rzędnej drogi CPJ w pasie przyległym do działek.

5.	1,71	6 RP	Wydzielony teren strefy ochronnej dla złóż borowiny, bez możliwości zabudowy.
6.	1,2	7 RP	Teren z przeznaczeniem użytkowania rolniczego lub na pole campingowe, bez trwałego zaplecza. Docelowo - lokalizacja zaplecza kopalni z torowiskiem poza strefą ochronną złoża borowiny. W przypadku niekorzystnych warunków gruntowo-wodnych z możliwością lokalizacji torowiska w pasie drogowym (drogi 01 D) przyległym do terenu. Zaplecze kopalni z możliwością podłączenia do wszystkich sieci projektowanych dla Zespołu Zabudowy Armii Krajowej. Wjazd od strony drogi 01 D. W fazie projektowania zaplecza kopalni należy przewidzieć zielen dla izolacji akustycznej terenów mieszkaniowych.
7.	0,1	8 MN	Teren przeznaczony do powiększenia istniejącej działki zabudowy jednorodzinnej przy ulicy Grunwaldzkiej (bez możliwości zabudowy). (Teren nie objęty niniejszym planem).
8.	0,54	01 D	Teren komunikacji międzyosiedlowej i prowadzenia infrastruktury, zgodnie z warunkami technicznymi oraz wytycznymi urbanistycznymi.
9.	0,30	Cpj	Teren komunikacji pieszo-jezdny osiedlowej i prowadzenia infrastruktury zgodnie z warunkami technicznymi oraz wytycznymi planistycznymi.

## § 12

**Postanowienia końcowe**

1. Tracą moc obowiązujące postanowienia w granicach niniejszego opracowania Planu Ogólnego Zagospodarowania Przestrzennego Miasta Ustki zatwierzonego uchwałą Rady Gminy Ustka Nr I/7/92 z dnia 24 stycznia 1992 r. ogłoszony w Dz.Urz. Woj. Słupskiego 1992 r. Nr 6, poz. 46.
2. Uchwałę powierza się do wykonania Zarządowi Gminy Ustka.
3. Uchwała wchodzi w życie po upływie 14 dni od dnia jej ogłoszenia w Dzienniku Urzędowym Województwa Słupskiego.

PRZEWODNICZĄCY  
RADY GMINY  
*Ryszard Borysewicz*


m.USTKA woj.śląskie

GMINA USTKA

UL. GRUNWALDZKA

MIEJSCOWY PLAN  
ZAGOSPODAROWANIA TERENU

1:500

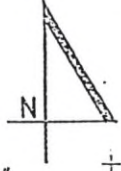

6RP

7RP

GM. USTKA

ZESPÓŁ ZABUDOWY  
"ARMII KRAJOWEJ"

LEGENDA:

- linia granicy terenów przeznaczonych do zabudowy
- linia granicy terenów inwestycyjnych
- nieprzekraczalna linia zabudowy
- linie określone linia zabudowy
- linie zabudowy usługojowej (nie posiada części)
- tereny o określonym rodzaju zabudowy (z wyjątkiem terenów przeznaczonych do zabudowy)
- granica własności działek
- linie zabudowy jednorodnej
- linie spacji dachu
- transformacja
- transformacja (względnie)
- linia osłona dla zabudowy
- linie granicy terenów przeznaczonych do zabudowy
- linie granicy terenów przeznaczonych do zabudowy
- linie granicy terenów przeznaczonych do zabudowy
- linie granicy terenów przeznaczonych do zabudowy



MAPA SYT.-WYS.  
WYKONANA W 1956 roku PRZEZ Z.U.G.  
GEO-NORD USTKA

ZESPÓŁ AUTORSKI	
Architektura	
Struktura	
Struktura	


4111

m. USTKA woj. śląskie

# GMİNA USTKA UJ. GRUNWALDZKA

## MIEJSCOWY PLAN ZAGOSPODAROWANIA TERENU

1:500

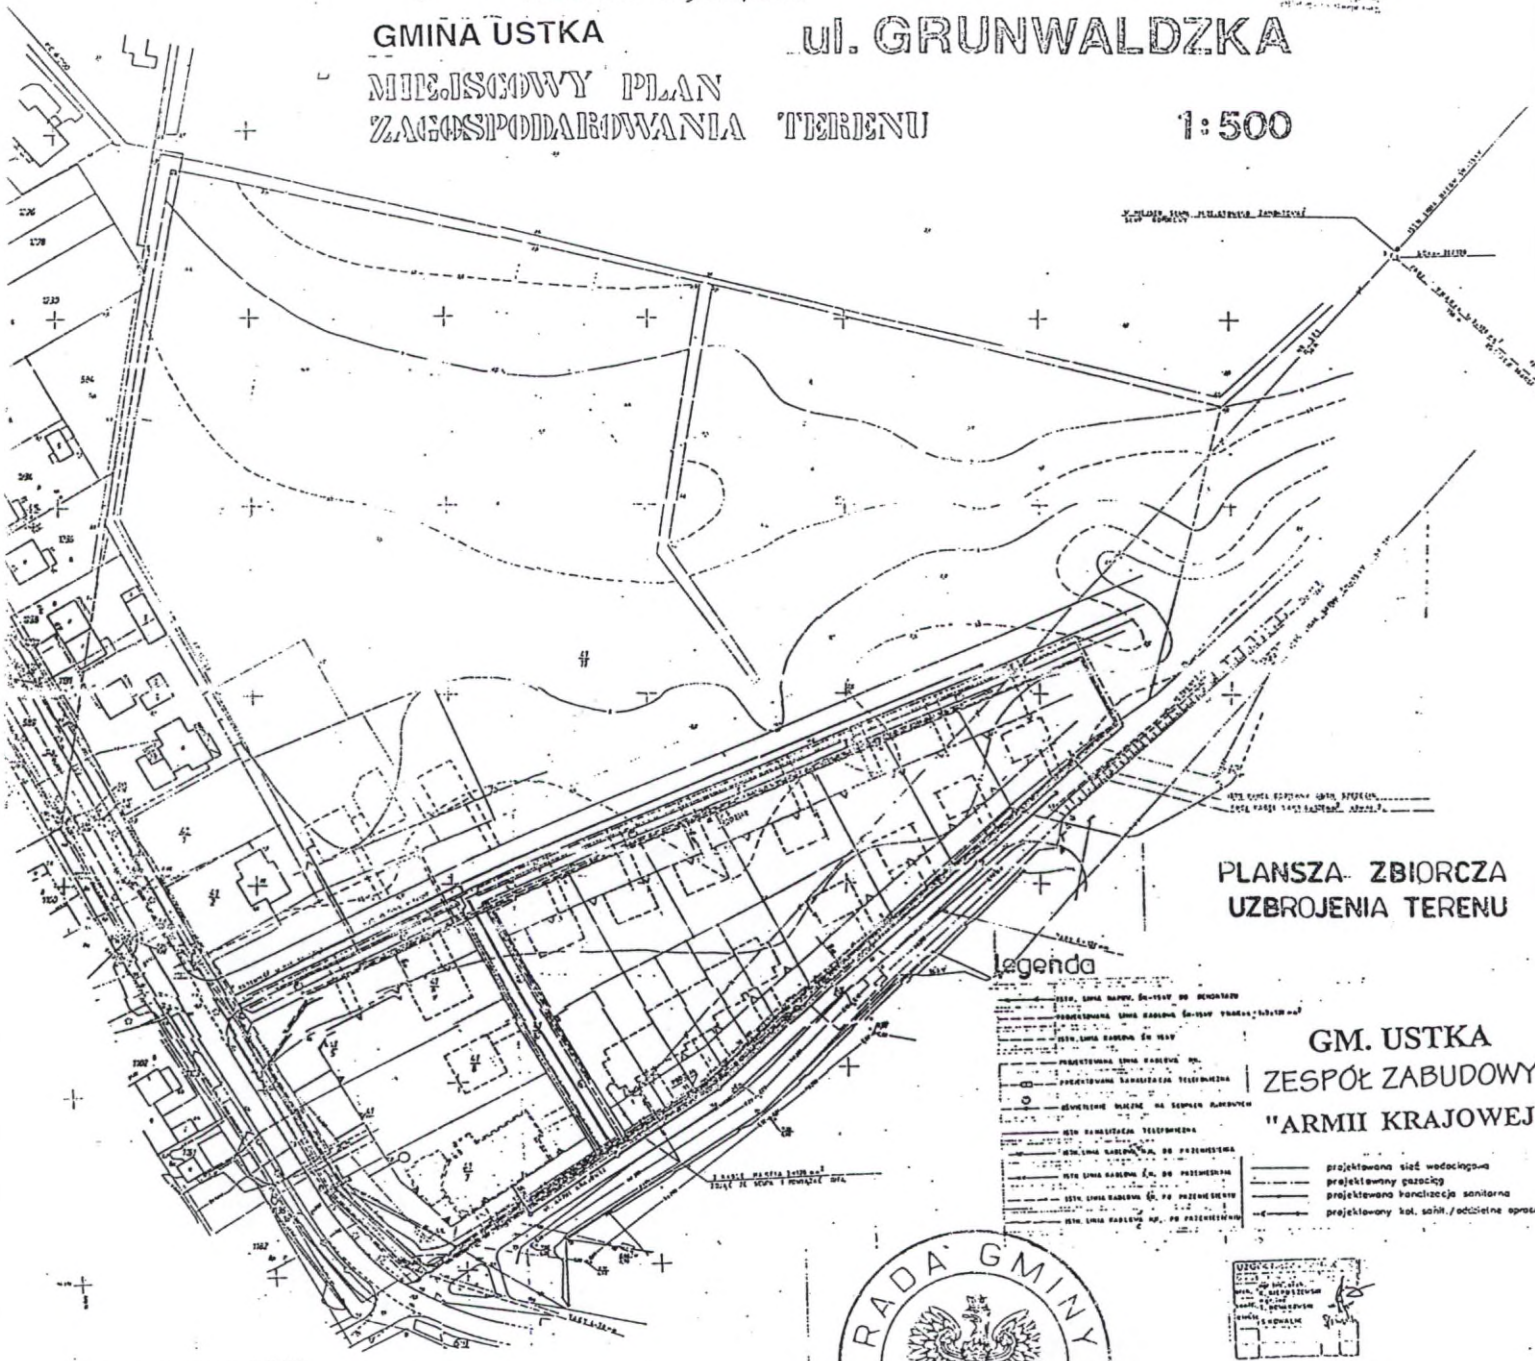

### PLANSZA ZBIORCZA UZBROJENIA TERENU

#### legenda

—	PROJEKTOWANA SIĘĆ WODKĄCIOWA
—	PROJEKTOWANY GAZOCIEC
—	PROJEKTOWANA KANALIZACJA SANITARNA
—	PROJEKTOWANY KOL. SAHNI, oddzielne odprowadzenie

#### GM. USTKA ZESPÓŁ ZABUDOWY "ARMII KRAJOWEJ"

MAPA SYT.-WYS.  
WYKONANA W 1996 roku PRZEZ ZUG  
„GEO-NORD” USTKA



**UWAGI**

PROJEKTOWANA SIĘĆ WODKĄCIOWA  
PROJEKTOWANY GAZOCIEC  
PROJEKTOWANA KANALIZACJA SANITARNA  
PROJEKTOWANY KOL. SAHNI, oddzielne odprowadzenie

**poz. 38****UCHWAŁA NR I/7/97  
RADY GMINY USTKA**

z dnia 28 stycznia 1997 r.

*w sprawie zmiany uchwały Rady Gminy Ustka Nr V/50/96 z dnia 30 sierpnia 1996 r.  
w sprawie zatwierdzenia Miejscowego Planu Zagospodarowania Przestrzennego  
Zespołu Zabudowy „Armii Krajowej” w Przewłocze*

Na podstawie:

- art. 18 ust. 2 pkt 5 ustawy o samorządzie terytorialnym (t.j. Dz.U. z 1996 r. Nr 13, poz. 74, z późn. zm.),
- art. 8 ust. 1 i 3 ustawy z dnia 7 lipca 1994 r. o zagospodarowaniu przestrzennym (Dz.U. Nr 98, poz. 415)

Rada Gminy w Ustce **u c h w a l a**, co następuje:

**§ 1**

W uchwale Rady Gminy Nr V/50/96 z dnia 30 sierpnia 1996 r. w sprawie zatwierdzenia Miejscowego Planu Zagospodarowania Przestrzennego Zespołu Zabudowy „Armii Krajowej” w Przewłocze w Rozdziale II „Postanowienia szczegółowe”, skreśla się w całości zapisy § 11 zamieszczone pod:

- Lp 5 dotyczący terenu o symbolu 6 RP,
- Lp 6 dotyczący terenu o symbolu 7 RP,
- Lp 7 dotyczący o symbolu 8 MN.

**§ 2**

Pozostałe zapisy uchwały pozostają bez zmian.

**§ 3**

Uchwałę powierza się do wykonania Zarządowi Gminy Ustka.

**§ 4**

Uchwała wchodzi w życie po upływie 14. dni od dnia jej ogłoszenia w Dzienniku Urzędowym Województwa Słupskiego.

PRZEWODNICZĄCY  
RADY GMINY  
*Ryszard Borysewicz*

---

Wydawca: Urząd Wojewódzki w Słupsku  
Redakcja: Wydział Organizacji i Nadzoru, ul. Wałowa 1, tel. 426-867  
-----  
Redaktor Naczelny: Irena Łońska  
Administracja: Wydział Administracyjno-Gospodarczy, ul. Wałowa 1, tel. 411-008 w. 419

---

Tłoczono z polecenia Wojewody Słupskiego z dnia 28 lutego 1996 r.  
w powielarni Zakładu Obsługi Urzędu Wojewódzkiego w Słupsku

---

PL ISS 076-2938

Cena 2,50 zł

Oplata za prenumeratę wynosi 75,00 zł  
Wpłat należy dokonywać przelewem  
bankowym na konto Urząd Wojewódzki w  
Słupsku Wydział Administracyjno-  
Gospodarczy NBP Nr 10101573-2408-223.  
Rachunków za prenumeratę nie wystawia się