



DZIENNIK URZĘDOWY WOJEWÓDZTWA SŁUPSKIEGO

Słupsk, dnia 30 czerwca 1997 r.



TREŚĆ :
poz.

UCHWAŁY

- 89 - Nr XXXI/237/97 Rady Miejskiej w Debrznie z dnia 16 maja 1997 r. w sprawie zmiany miejscowego planu zagospodarowania przestrzennego gminy Debrzno uchwalonego w dniu 22 maja 1987 r. uchwałą Nr 78/XXII/87 Rady Narodowej Miasta i Gminy Debrzno, na terenie oznaczonym symbolem 2 RPZ działka Nr 405/8 we wsi Pokrzywy z przeznaczeniem pod budowę stacji telefonii komórkowej 434
- 90 - Nr XXV/148/97 Rady Gminy Słupsk z dnia 29 kwietnia 1997 r. w sprawie miejscowego planu zagospodarowania przestrzennego części działek Nr: 40/3; 440/L; 7/15 położonych w miejscowości Lubuczewo dla lokalizacji oczyszczalni ścieków komunalnych 539

POROZUMIENIA

- 91 - Aneks z dnia 26 maja 1997 r. do porozumienia zawartego w dniu 2 stycznia 1992 r., pomiędzy Kierownikiem Urzędu Rejonowego w Łęborku a Nadleśniczym Nadleśnictwa Łupawa w Łupawie 544
- 92 - Aneks z dnia 26 maja 1997 r. do porozumienia zawartego w dniu 2 stycznia 1992 r., pomiędzy Kierownikiem Urzędu Rejonowego w Łęborku a Nadleśniczym Nadleśnictwa Łębork w Łęborku 545
- 93 - Aneks z dnia 26 maja 1997 r. do porozumienia zawartego w dniu 2 stycznia 1992 r., pomiędzy Kierownikiem Urzędu Rejonowego w Łęborku a Nadleśniczym Nadleśnictwa Damnica w Damnicy 546
- 94 - Aneks z dnia 26 maja 1997 r. do porozumienia zawartego w dniu 2 stycznia 1992 r., pomiędzy Kierownikiem Urzędu Rejonowego w Łęborku a Nadleśniczym Nadleśnictwa Bytów w Bytowie 547
- 95 - Aneks z dnia 26 maja 1997 r. do porozumienia zawartego w dniu 2 stycznia 1992 r., pomiędzy Kierownikiem Urzędu Rejonowego w Łęborku a Nadleśniczym Nadleśnictwa Cewice w Cewicach 548

OBWIESZCZENIA

- 96 - Wojewódzkiego Komisarza Wyborczego z dnia 23 czerwca 1997 r. o wynikach głosowania i wynikach wyborców uzupełniających do Rady Miejskiej w Czarnem 549
- 97 - Wojewódzkiego Komisarza Wyborczego z dnia 23 czerwca 1997 r. o wynikach głosowania i wynikach wyborców uzupełniających do Rady Miejskiej w Debrznie 550
- 98 - Wojewódzkiego Komisarza Wyborczego z dnia 23 czerwca 1997 r. o wynikach głosowania i wynikach wyborców uzupełniających do Rady Gminy w Wicku 551

poz. 89

**UCHWAŁA NR XXXI/237/97
RADY MIEJSKIEJ W DEBRZNIE**

z dnia 16 maja 1997 r.

w sprawie zmiany miejscowego planu zagospodarowania przestrzennego gminy Debrzno uchwalonego w dniu 22 maja 1987 r. uchwałą Nr 78/XXII/87 Rady Narodowej Miasta i Gminy Debrzno, na terenie oznaczonym symbolem 2 RPZ działka Nr 405/8 we wsi Pokrzywy z przeznaczeniem pod budowę stacji telefonii komórkowej

Na podstawie art. 18 ust. 2 pkt 5 ustawy z dnia 8 marca 1990 r. o samorządzie terytorialnym (Dz.U. z 1996 r. Nr 13, poz. 74 z późn. zm.) oraz art. 8 ust. 1 i 2, art. 9, 10, 26, 28 ustawy z dnia 7 lipca 1994 r. o zagospodarowaniu przestrzennym (Dz.U. Nr 89, poz. 415) Rada Miejska w Debrznie **u c h w a l a**, co następuje:

§ 1

Uchwala się miejscowy plan zagospodarowania przestrzennego terenu przeznaczonego pod budowę stacji telefonii komórkowej w granicach obowiązywania planu oznaczonych na załączniku graficznym do niniejszej uchwały, którego ustalenia wyrażone są w postaci;

- 1) zasad zagospodarowania terenów określonych niniejszą uchwałą,
- 2) rysunku planu stanowiącego załącznik do niniejszej uchwały.

§ 2

Ilekcroć w dalszych przepisach niniejszej uchwały jest mowa o;

- 1) planie - należy przez to rozumieć ustalenia planu, o którym mowa w § 1 niniejszej uchwały,
- 2) przepisach szczególnych - należy przez to rozumieć przepisy ustaw wraz z aktami wykonawczymi,
- 3) rysunku planu - należy przez to rozumieć rysunek planu na mapie w skali 1:500 stanowiący załącznik do niniejszej uchwały,
- 4) granicach obowiązywania planu - należy przez to rozumieć granice obowiązywania planu pokazane na rysunku planu,
- 5) obszarze - należy przez to rozumieć teren wyznaczony na rysunku planu liniami rozgraniczającymi.

§ 3

Dla terenu wyznaczonego liniami rozgraniczającymi ustala się następujące zasady zagospodarowania:

2 a TK

Zmienia się charakter użytkowania terenu z rolniczego na zainwestowany pod budowę stacji bazowej telefonii komórkowej. Na terenie określonym na zał. graficznym nieprzekraczalnymi liniami zabudowy zostaną zlokalizowane:

1) w strefie lokalizacji urządzeń technicznych:

- maszt antenowy o wys. 70 m z zespołem anten nadawczo-odbiorczych składających się z czterech anten sektorowych typu K 733 327 (Kathrein) i antena kierunkowa linii radiowej typu SR 4-144 E (Gabriel). Anteny sektorowe należy umieścić na wys. 67 i 69 m n.p.z. na azymut 75 i 210°; antenę radiową na wys. 30 m n.p.z. na azymut 72°,
- kontener techniczny - sterowniczy z urządzeniami elektronicznymi,

2) w strefie lokalizacji urządzeń socjalnych:

- kontener wartownia,
- teren między nieprzekraczalną linią zabudowy a granica działki przeznaczyć na zieleni. Wjazd na działkę bezpośrednio z drogi gminnej po wykonaniu przepustu w rowie wzdłuż jezdni,
- po uruchomieniu stacji bazowej należy przeprowadzić kontrolne pomiary rzeczywistego rozkładu pól elektromagnetycznych wytwarzanych przez zestaw anten,
- stacja bazowa telefonii nie może powodować zakłóceń radioelektrycznych u innych użytkowników urządzeń telekomunikacyjnych,
- stacja bazowa telefonii komórkowej zaliczana jest do inwestycji mogących pogorszyć stan środowiska.

2 RPZ Obowiązują ustalenia miejscowego planu zagospodarowania gminy Debrno.

0.8.10. Wymienionego w tytule niniejszej uchwały.

0.1.3.1.

§ 4

- Bezobsługowa stacja bazowa telefonii będzie zaopatrywana w wodę przez dowożenie (dla wartownika).
- Odprowadzanie ścieków do zbiornika bezodpływowego z żywic poliestrowych o poj. 2,5 m³. Zbiornik zlokalizować na terenie przeznaczonym pod zabudowę zgodnie z wymogami rozporządzenia Ministra G.PiB z dnia 14 grudnia 1994 r. w sprawie warunków technicznych jakim powinny odpowiadać budynki i ich usytuowanie (Dz.U. z 1995 r. Nr 10, poz. 46).
- Podłączenie urządzeń i oświetlenia stacji wykonać z trafostacji zlokalizowanej na działce Nr 402.
- Ogrzewanie energią elektryczną.

§ 5

Uchwała się zerową stawkę procentową podatku od wzrostu wartości nieruchomości, w związku ze zmianą miejscowego planu zagospodarowania przestrzennego.

§ 6

Uchyla się ustalenia miejscowego planu zagospodarowania przestrzennego gminy Debrzno uchwalonego w dniu 22 maja 1987 r. uchwałą Nr 78/XXII/97 Rady Narodowej Miasta i Gminy Debrzno na terenie oznaczonym na zał. do niniejszej uchwały symbolem 2 a TK i literami A, B, C, D.

§ 7


Wykonanie uchwały powierza się Zarządowi Miasta i Gminy Debrzno.

§ 8

Uchwała wchodzi w życie po upływie 14 dni od jej ogłoszenia w Dzienniku Urzędowym Województwa Ślupskiego.

PRZEWODNICZĄCY
RADY MIEJSKIEJ

mgr Dionizy Kaszuba

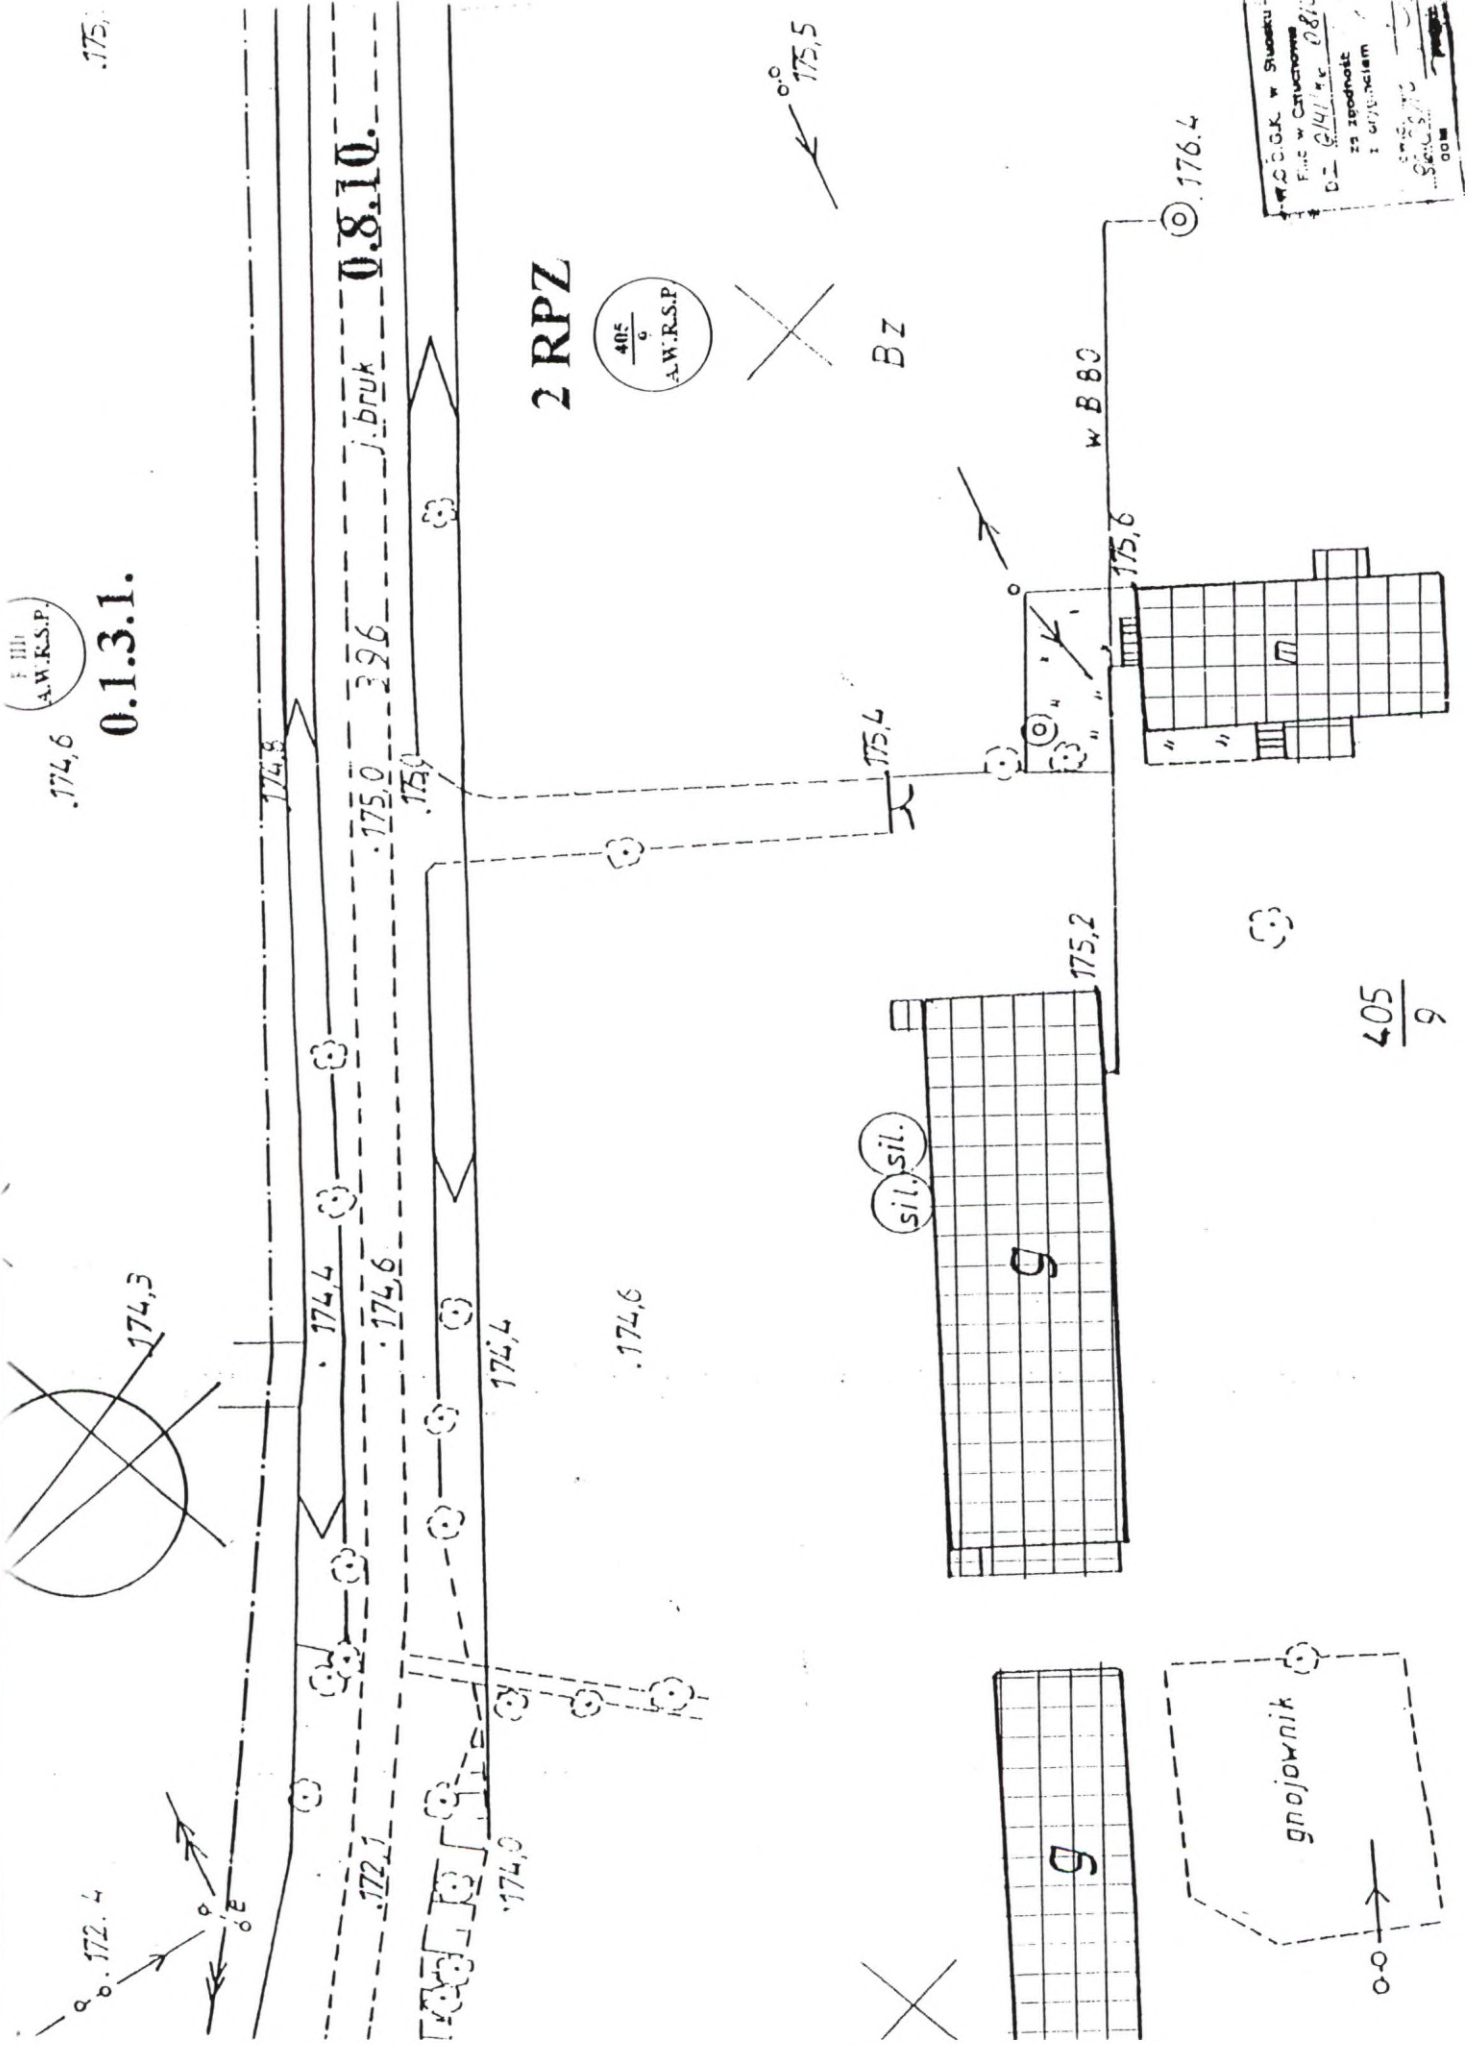

174,6
 (A.W.R.S.P.)
 0.1.3.1.

0.8.10.

2 RPZ

405/9
 A.W.R.S.P.

BZ

175,5

176,4

w B 80

405/9

gnojownik

C.O.G.K. w Słusku
 Plan w Cytanowcu
 Dz. 011/1 r. 081
 z zgodności z urzędem
 Słuski 1980
 00m

poz. 90

**UCHWAŁA NR XXV/148/97
RADY GMINY SŁUPSK**

z dnia 29 kwietnia 1997 r.

**w sprawie miejscowego planu zagospodarowania przestrzennego
części działek Nr: 40/3; 440/L; 7/15 położonych w miejscowości Lubuczewo dla
lokalizacji oczyszczalni ścieków komunalnych**

Na podstawie art. 18 ust. 2 pkt 5 ustawy z dnia 8 marca 1990 r. o samorządzie terytorialnym (Dz.U. z 1996 r. Nr 13, poz. 74 z późn. zm.) oraz art. 8, ust. 1 i 2, art. 9, 10, 26, 28 ustawy z dnia 7 lipca 1994 r. o zagospodarowaniu przestrzennym (Dz.U. Nr 89, poz. 415) Rada Gminy Słupsk u c h w a ł a, co następuje:

Rozdział I

Przepisy ogólne

§ 1

Uchwala się miejscowy plan zagospodarowania przestrzennego części działek Nr: 40/3; 440/L; 7/15 położonych w miejscowości Lubuczewo dla lokalizacji oczyszczalni ścieków komunalnych, którego ustalenia wyrażone są w postaci:

- 1) zasad zagospodarowania terenów określonych niniejszą uchwałą,
- 2) rysunku planu w skali 1:500 stanowiącego załącznik Nr 1 znajdującego się w siedzibie Urzędu Gminy Słupsk.

§ 2

Ilekoć w dalszych przepisach niniejszej uchwały mowa jest o:

- 1) planie - należy przez to rozumieć ustalenia planu o którym mowa w § 1 niniejszej uchwały,
- 2) przepisach szczególnych - należy przez to rozumieć przepisy ustaw wraz z aktami wykonawczymi,
- 3) rysunku planu - należy przez to rozumieć rysunek planu na mapie w skali 1:500 stanowiący załącznik Nr 1 do niniejszej uchwały,
- 4) granicach opracowania - należy przez to rozumieć opracowania pokazane na rysunku planu. Granice te stanowią następujące linie pokazane na rysunku planu:
 - granice strefy ochronnej oczyszczalni (Litery: A-P wg planszy Nr 4) wraz z granicami terenu w którym przebiega kolektor odprowadzający oczyszczone ścieki do miejsca ich zrzutu (Litery: J, K, L, M wg planszy Nr 4, z wyjątkiem strony wschodniej gdzie granicami są linie rozgraniczające pas drogowy drogi Nr W134 (Litery: E, F wg planszy Nr 4). Linie tak opisanej granicy planu przebiegają w obszarze działek Nr: 40/3; 7/15; 440/L.

- 5) przeznaczeniu podstawowym - należy przez to rozumieć takie przeznaczenie, które obowiązuje na danym obszarze wyznaczonym liniami rozgraniczającymi.

Rozdział II

Ustalenie przeznaczenia podstawowego

§ 3

1. Ustala się funkcję oczyszczalni ścieków z przeznaczeniem podstawowym części działki Nr 40/3. Ustala się lokalizację oczyszczalni na nowowydzielonej działce oznaczonej na planszy Nr 4 cyframi od 1 do 4. Wyznacza się ją liniami rozgraniczającymi z działki 40/3 wg rysunku planu.
2. Ustala się 50. metrową strefę ochronną od urządzeń technologicznych oczyszczalni.
3. Ustala się teren zieleni izolacyjnej wg rysunku planu, znajdujący się w 50. metrowej strefie ochronnej od urządzeń technologicznych oczyszczalni.
4. Dopuszcza się ponadto lokalizację:
 - 1) obiektów i urządzeń towarzyszących funkcji podstawowej,
 - 2) urządzeń infrastruktury technicznej niezbędnych do prawidłowego funkcjonowania obiektów przeznaczenia podstawowego.

Rozdział III

Zasady ogólne zagospodarowania terenów oczyszczalni ścieków

§ 4

1. Przebieg linii rozgraniczających obszary o różnym przeznaczeniu może być zmieniony w celu dostosowania go do aktualnego stanu własności lub użytkowania pod warunkiem, że odległość linii nowoprowadzonej od ustalonej na rysunku planu nie przekroczy 2 m oraz, że powierzchnia żadnego z obszarów z podstawowym przeznaczeniem nie będzie pomniejszona o więcej niż 10% powierzchni ustalonej na rysunku planu.
2. Ustala się nieprzekraczalne linie zabudowy jak na rysunku planu. Przebieg linii może być zmieniony w celu dostosowania go do technologii użytkowania pod warunkiem, że odległość nowoprowadzonej linii od ustalonej rysunkiem planu nie przekroczy 1 m.

Rozdział IV

Ustalenia w zakresie wzrostu wartości i obrotu nieruchomości

§ 5

Zmienia się dotychczasowy sposób użytkowania terenu. Dla terenu przeznaczonego pod obiekty oczyszczalni zmienia się przeznaczenie z rolnego na nierolniczy. Ustala się zerową (0%) stawkę procentową służącą naliczeniu opłaty jednorazowej w momencie obrotu nieruchomością.

Rozdział V

Ustalenia zasad obsługi infrastrukturą techniczną

§ 6

Ustala się następujące zasady obsługi oczyszczalni infrastrukturą techniczną:

- 1) dopływ ścieków surowych z terenu wsi rurociągiem tłocznym,
- 2) odpływ ścieków oczyszczonych poprzez teren działki Nr 7/15 do istniejącego rowu melioracyjnego,
- 3) ustala się rozwiązanie techniczne oczyszczalni nie wymagające doprowadzenia wody bieżącej,
- 4) doprowadzenie energii elektrycznej z istniejącej na terenie działki słupowej stacji transformatorowej,
- 5) wywóz osadów poza teren oczyszczalni, na poletka osadowe oczyszczalni ścieków w Jezierzycach,
- 6) dojazd do oczyszczalni z drogi wojewódzkiej W134, której pas drogowy stanowi bezpośrednio sąsiedztwo oczyszczalni.

Rozdział VI

Ustalenia technologiczne (parametry progowe)

§ 8

Ustala się technologiczne parametry progowe dla projektowanej oczyszczalni ścieków:

- 1) maksymalna ilość ścieków odprowadzana z oczyszczalni - 101,9 m³/d,

- 2) oczyszczanie ścieków metodami mechaniczno-biologicznymi,
- 3) minimalny procent oczyszczania, wyrażony w BZT₅ w granicach 91-98,5 %,
- 4) wywóz osadu technologicznego poza teren oczyszczalni na poletka osadowe oczyszczalni ścieków w Jezierzycach,
- 5) Poziom dźwięku na granicy z zabudową mieszkaniową:
 - w godz. 6⁰⁰-22⁰⁰ 50dB(A),
 - w godz. 22⁰⁰-6⁰⁰ 45dB(A),
 - maksymalny krótkotrwały poziom dźwięku 75 dB(A),
- 6) ustanawia się zakaz wszelkiej działalności powodującej wibracje oddziałujące ujemnie na zdrowie człowieka.

Rozdział VII

Ustalenia szczególnych warunków zagospodarowania terenu strefy ochronnej wynikające z potrzeb ochrony środowiska przyrodniczego

§ 9

Ustala się konieczność dokonania nasadzeń wysokich we fragmencie strefy ochronnej wg leśnego sposobu zadrzewienia. Nieregularne grupy zwarte zadrzewienia wysokiego sadzić naprzemiennie z zagajnikami krzewów, tak aby zapewnić przewietrzanie terenu i jednocześnie zamaskowanie obiektów technologicznych w panoramie krajobrazowej, w szczególności od strony wschodniej. Zespół gatunków i odmian powinien odpowiadać naturalnym lokalnym zespołom.

Rozdział VIII

Prognoza skutków wpływu ustaleń planu na środowisko przyrodnicze

§ 10

Zmiany w zakresie zagospodarowania terenu polegające na budowie oczyszczalni ścieków komunalnych na terenie byłego PGR-u Lubuczewo w istotny sposób polepszą warunki środowiska przyrodniczego w m. Lubuczewo i okolicy.

Rozdział IX

Przepisy końcowe

§ 11

1. Adaptuje się ustalenie Rozdziału II tekstu planu ogólnego Gminy Słupsk (punkt 3,17,5) w zakresie ustaleń dotyczących gospodarki wodno-ściekowej. Ustalona lokalizacja oczyszczalni dla wsi Lubuczewo i Wrzeście zrealizuje docelowo tylko potrzeby wsi Wrzeście.
2. W granicach określonych w § 2 ust. 4 niniejszej uchwały tracą moc ustalenia miejscowego planu ogólnego Gminy Słupsk uchwalonego przez Radę Gminy Słupsk uchwałą Nr XVIII/210/94 z dnia 18 lutego 1994 r.

§ 12

Wykonanie uchwały powierza się Zarządowi Gminy Słupsk.

§ 13

Uchwała wchodzi w życie po upływie 14 dni od dnia jej ogłoszenia w Dzienniku Urzędowym Województwa Słupskiego.

PRZEWODNICZĄCY
RADY GMINY SŁUPSK

Marek Dąbrowski

poz. 91

A N E K S

z dnia 26 maja 1997 r.

**do porozumienia zawartego w dniu 2 stycznia 1992 roku, pomiędzy
Kierownikiem Urzędu Rejonowego w Łęborku
a Nadleśniczym Nadleśnictwa Łupawa w Łupawie**

§ 1

W porozumieniu z dnia 2 stycznia 1992 r. w sprawie prowadzenia przez Nadleśniczego Nadleśnictwa Łupawa niektórych spraw z zakresu administracji rządowej w dziedzinie nadzoru nad gospodarką leśną w lasach nie stanowiących własności Skarbu Państwa, należących do własności Kierownika Urzędu Rejonowego w Łęborku (Dz.Urz. Woj. Śląskiego Nr 4, poz. 24 z późniejszymi zmianami) w p r o w a d z a się następująca zmianę;

- w § 3 Porozumienia dodaje się ust. 2 w brzmieniu;
„2. Jednostka przyjmująca składała będzie organowi powierzającemu informacje i sprawozdania o realizacji porozumienia w sprawach i w terminach określonych przez ten organ”.

§ 2

1. Aneks niniejszy wchodzi w życie z dniem ogłoszenia w Dzienniku Urzędowym Województwa Śląskiego.
2. Aneks otrzymują strony porozumienia oraz;
 - Dyrektor Regionalnej Dyrekcji Lasów Państwowych w Szczecinku,
 - Dyrektor Wydziału Organizacji i Nadzoru Urzędu Wojewódzkiego w Śląsku,
 - Dyrektor Wydziału Ochrony Środowiska Urzędu Wojewódzkiego w Śląsku.

KIEROWNIK URZĘDU
REJONOWEGO W ŁĘBORKU

mgr Janusz Chałubiński

NADLEŚNICTWO ŁUPAWA
NADLEŚNICZY

inż. Czesław Jereczek

poz. 92

A N E K S

z dnia 26 maja 1997 r.

**do porozumienia zawartego w dniu 2 stycznia 1992 roku,
pomiędzy Kierownikiem Urzędu Rejonowego w Łęborku
a Nadleśniczym Nadleśnictwa Łębork w Łęborku**

§ 1

W porozumieniu z dnia 2 stycznia 1992 r. w sprawie prowadzenia przez Nadleśniczego Nadleśnictwa Łębork niektórych spraw z zakresu administracji rządowej w dziedzinie nadzoru nad gospodarką leśną w lasach nie stanowiących własności Skarbu Państwa, należących do własności Kierownika Urzędu Rejonowego w Łęborku (Dz.Urz. Woj. Słupskiego Nr 4, poz. 24 z późniejszymi zmianami) w p r o w a d z a się następującą zmianę;

- w § 3 Porozumienia dodaje się ust. 2 w brzmieniu;
„2. Jednostka przyjmująca składała będzie organowi powierzającemu informacje i sprawozdania o realizacji porozumienia w sprawach i w terminach określonych przez ten organ”.

§ 2

1. Aneks niniejszy wchodzi w życie z dniem ogłoszenia w Dzienniku Urzędowym Województwa Słupskiego.
2. Aneks otrzymują strony porozumienia oraz;
 - Dyrektor Regionalnej Dyrekcji Lasów Państwowych w Gdańsku,
 - Dyrektor Wydziału Organizacji i Nadzoru Urzędu Wojewódzkiego w Słupsku,
 - Dyrektor Wydziału Ochrony Środowiska Urzędu Wojewódzkiego w Słupsku.

KIEROWNIK URZĘDU
REJONOWEGO W ŁĘBORKU

mgr Janusz Chałubiński

NADLEŚNICTWO ŁĘBORK
NADLEŚNICZY

mgr inż. Edmund Kashyna

poz. 93

A N E K S

z dnia 26 maja 1997 r.

**do porozumienia zawartego w dniu 2 stycznia 1992 roku,
pomiędzy Kierownikiem Urzędu Rejonowego w Lęborku
a Nadleśniczym Nadleśnictwa Damnica w Damnicy**

§ 1

W porozumieniu z dnia 2 stycznia 1992 r. w sprawie prowadzenia przez Nadleśniczego Nadleśnictwa Damnica niektórych spraw z zakresu administracji rządowej w dziedzinie nadzoru nad gospodarką leśną w lasach nie stanowiących własności Skarbu Państwa, należących do własności Kierownika Urzędu Rejonowego w Lęborku (Dz.Urz. Woj. Słupskiego Nr 4, poz. 24 z późniejszymi zmianami) w p r o w a d z a się następującą zmianę;

- w § 3 Porozumienia dodaje się ust. 2 w brzmieniu;
„2. Jednostka przyjmująca składała będzie organowi powierzającemu informacje i sprawozdania o realizacji porozumienia w sprawach i w terminach określonych przez ten organ”.

§ 2

1. Aneks niniejszy wchodzi w życie z dniem ogłoszenia w Dzienniku Urzędowym Województwa Słupskiego.
2. Aneks otrzymują strony porozumienia oraz;
 - Dyrektor Regionalnej Dyrekcji Lasów Państwowych w Szczecinku,
 - Dyrektor Wydziału Organizacji i Nadzoru Urzędu Wojewódzkiego w Słupsku,
 - Dyrektor Wydziału Ochrony Środowiska Urzędu Wojewódzkiego w Słupsku.

KIEROWNIK URZĘDU
REJONOWEGO W LĘBORKU

mgr Janusz Chałubiński

NADLEŚNICTWO DAMNICA
NADLEŚNICZY

mgr inż. Władysław Bądkowski

poz. 94

A N E K S

z dnia 26 maja 1997 r.

**do porozumienia zawartego w dniu 2 stycznia 1992 roku,
pomiędzy Kierownikiem Urzędu Rejonowego w Łęborku
a Nadleśniczym Nadleśnictwa Bytów w Bytowie**

§ 1

W porozumieniu z dnia 2 stycznia 1992 r. w sprawie prowadzenia przez Nadleśniczego Nadleśnictwa Bytów niektórych spraw z zakresu administracji rządowej w dziedzinie nadzoru nad gospodarką leśną w lasach nie stanowiących własności Skarbu Państwa, należących do właściwości Kierownika Urzędu Rejonowego w Łęborku (Dz.Urz. Woj. Słupskiego Nr 4, poz. 24 z późniejszymi zmianami) w p r o w a d z a się następującą zmianę;

— w § 3 Porozumienia dodaje się ust. 2 w brzmieniu;

„2. Jednostka przyjmująca składała będzie organowi powierzającemu informacje i sprawozdania o realizacji porozumienia w sprawach i w terminach określonych przez ten organ”.

§ 2

1. Aneks niniejszy wchodzi w życie z dniem ogłoszenia w Dzienniku Urzędowym Województwa Słupskiego.
2. Aneks otrzymują strony porozumienia oraz;
 - Dyrektor Regionalnej Dyrekcji Lasów Państwowych w Szczecinku,
 - Dyrektor Wydziału Organizacji i Nadzoru Urzędu Wojewódzkiego w Słupsku,
 - Dyrektor Wydziału Ochrony Środowiska Urzędu Wojewódzkiego w Słupsku.

KIEROWNIK URZĘDU
REJONOWEGO W ŁĘBORKU

mgr Janusz Chałubiński

NADLEŚNICTWO BYTÓW
NADLEŚNICZY

inż. Wacław Turzyński

poz. 95

A N E K S

z dnia 26 maja 1997 r.

**do porozumienia zawartego w dniu 2 stycznia 1992 roku,
pomiędzy Kierownikiem Urzędu Rejonowego w Łęborku
a Nadleśniczym Nadleśnictwa Cewice w Cewicach**

§ 1

W porozumieniu z dnia 2 stycznia 1992 r. w sprawie prowadzenia przez Nadleśniczego Nadleśnictwa Cewice niektórych spraw z zakresu administracji rządowej w dziedzinie nadzoru nad gospodarką leśną w lasach nie stanowiących własności Skarbu Państwa, należących do własności Kierownika Urzędu Rejonowego w Łęborku (Dz.Urz. Woj. Śląskiego Nr 4, poz. 24 z późniejszymi zmianami) w p r o w a d z a się następującą zmianę;

- w § 3 Porozumienia dodaje się ust. 2 w brzmieniu;
„2. Jednostka przyjmująca składała będzie organowi powierzającemu informacje i sprawozdania o realizacji porozumienia w sprawach i w terminach określonych przez ten organ”.

§ 2

1. Aneks niniejszy wchodzi w życie z dniem ogłoszenia w Dzienniku Urzędowym Województwa Śląskiego.
2. Aneks otrzymują strony porozumienia oraz:
 - Dyrektor Regionalnej Dyrekcji Lasów Państwowych w Gdańsku,
 - Dyrektor Wydziału Organizacji i Nadzoru Urzędu Wojewódzkiego w Śląsku,
 - Dyrektor Wydziału Ochrony Środowiska Urzędu Wojewódzkiego w Śląsku.

KIEROWNIK URZĘDU
REJONOWEGO W ŁĘBORKU

mgr Janusz Chałubiński

NADLEŚNICTWO CEWICE
NADLEŚNICZY

mgr inż. Marian Hauza

poz. 96

OBWIESZCZENIE
WOJEWÓDZKIEGO KOMISARZA WYBORCZEGO
W S Ł U P S K U

z dnia 23 czerwca 1997 roku

Na podstawie art. 102 ustawy z dnia 8 marca 1990 r. - Ordynacja wyborcza do rad gmin (tekst jednolity Dz.U. z 1996 r. Nr 84, poz. 387) podaje się do publicznej wiadomości wyniki głosowania i wyniki wyborów uzupełniających do Rady Miejskiej w Czarnem, które odbyły się w dniu 22 czerwca 1997 r.

1. Wybory przeprowadzono w okręgu wyborczym Nr 5.
2. Utworzono 1 obwód głosowania.
3. Do jednego mandatu zgłoszono i zarejestrowano dwóch kandydatów na radnych.
4. Uprawnionych do głosowania było 367 osób.
5. W wyborach wzięło udział, czyli oddało karty do głosowania 95 osób, tj. 25,89 % uprawnionych.
6. Oddano głosów:

- nieważnych	- 3
- ważnych	- 92 w tym
- ważnych bez dokonania wyboru	- 0
7. Poszczególni kandydaci otrzymali następującą liczbę głosów:

BEDNARSKI RYSZARD	30
CZUPA RYSZARD ZENON	62

W wyniku wyborów radnym został:

CZUPA RYSZARD ZENON

Wojewódzki Komisarz Wyborczy
w Słupsku
Ireneusz Wolański

poz. 97

OBWIESZCZENIE
WOJEWÓDZKIEGO KOMISARZA WYBORCZEGO
W S Ł U P S K U

z dnia 23 czerwca 1997 roku

Na podstawie art. 102 ustawy z dnia 8 marca 1990 r. - Ordynacja wyborcza do rad gmin (tekst jednolity Dz.U. z 1996 r. Nr 84, poz. 387) podaje się do publicznej wiadomości wyniki głosowania i wyniki wyborów uzupełniających do Rady Miejskiej w Debrznie, które odbyły się w dniu 22 czerwca 1997 r.

1. Wybory przeprowadzono w okręgu wyborczym Nr 5.
2. Utworzono 1 obwód głosowania.
3. Do jednego mandatu zgłoszono i zarejestrowano czterech kandydatów na radnych.
4. Uprawnionych do głosowania było 488 osób.
5. W wyborach wzięło udział, czyli oddało karty do głosowania 87 osób, tj. 17,83 % uprawnionych.
6. Oddano głosów:

- nieważnych	- 1
- ważnych	- 86 w tym
- ważnych bez dokonania wyboru	- 0

7. Poszczególni kandydaci otrzymali następującą liczbę głosów:

BURAK IRENA	20
MACHCIŃSKI EDWARD TOMASZ	43
POŻOGA HELENA	18
TRWOGA WOJCIECH	5

W wyniku wyborów radnym został:

MACHCIŃSKI EDWARD TOMASZ

Wojewódzki Komisarz Wyborczy
w Słupsku
Ireneusz Wolański

poz. 98

OBWIESZCZENIE
WOJEWÓDZKIEGO KOMISARZA WYBORCZEGO
W S Ł U P S K U

z dnia 23 czerwca 1997 roku

Na podstawie art. 102 ustawy z dnia 8 marca 1990 r. - Ordynacja wyborcza do rad gmin (tekst jednolity Dz.U. z 1996 r. Nr 84, poz. 387) podaje się do publicznej wiadomości wyniki głosowania i wyniki wyborów uzupełniających do Rady Gminy w Wicku, które odbyły się w dniu 22 czerwca 1997 r.

1. Wybory przeprowadzono w okręgu wyborczym Nr 5.
2. Utworzono 1 obwód głosowania.
3. Do jednego mandatu zgłoszono i zarejestrowano dwóch kandydatów na radnych.
4. Uprawnionych do głosowania było 193 osób.
5. W wyborach wzięło udział, czyli oddało karty do głosowania 72 osób, tj. 37,3 % uprawnionych.
6. Oddano głosów:

- nieważnych	-	0
- ważnych	-	72 w tym
- ważnych bez dokonania wyboru	-	2
7. Poszczególni kandydaci otrzymali następującą liczbę głosów:

JAŃCZUK HENRYK	49
MATYSZKIEWICZ ANDRZEJ MIROSŁAW	21

W wyniku wyborów radnym został:

JAŃCZUK HENRYK

Wojewódzki Komisarz Wyborczy
w Słupsku
Ireneusz Wolański

Wydawca: Urząd Wojewódzki w Słupsku
Redakcja: Wydział Organizacji i Nadzoru, ul. Wałowa 1, tel. 426-867

Redaktor Naczelny: Irena Łońska
Administracja: Wydział Administracyjno-Gospodarczy, ul. Wałowa 1, tel. 411-008 w. 419

Tłoczono z polecenia Wojewody Słupskiego z dnia 26 czerwca 1997 r.
w powielarni Zakładu Obsługi Urzędu Wojewódzkiego w Słupsku

PL ISS 076-2938

Cena 2,50 zł

Opłata za prenumeratę wynosi 75,00 zł
Wpłaty należy dokonywać przelewem
bankowym na konto Urząd Wojewódzki w
Słupsku Wydział Administracyjno-
Gospodarczy NBP Nr 10101573-2408-223.
Rachunków za prenumeratę nie wystawia się