Blatt 2.

Zeichnung

zum Neubau eines Kreishauses in Stolp i./Pom.

Grundstück Ecke Wilhelm- u. Wasserstraße. Parzelle 227. 228. Band V. Blatt 86. bezw. Parzelle 229, Band V Blatt 72.

Untergeschoss.

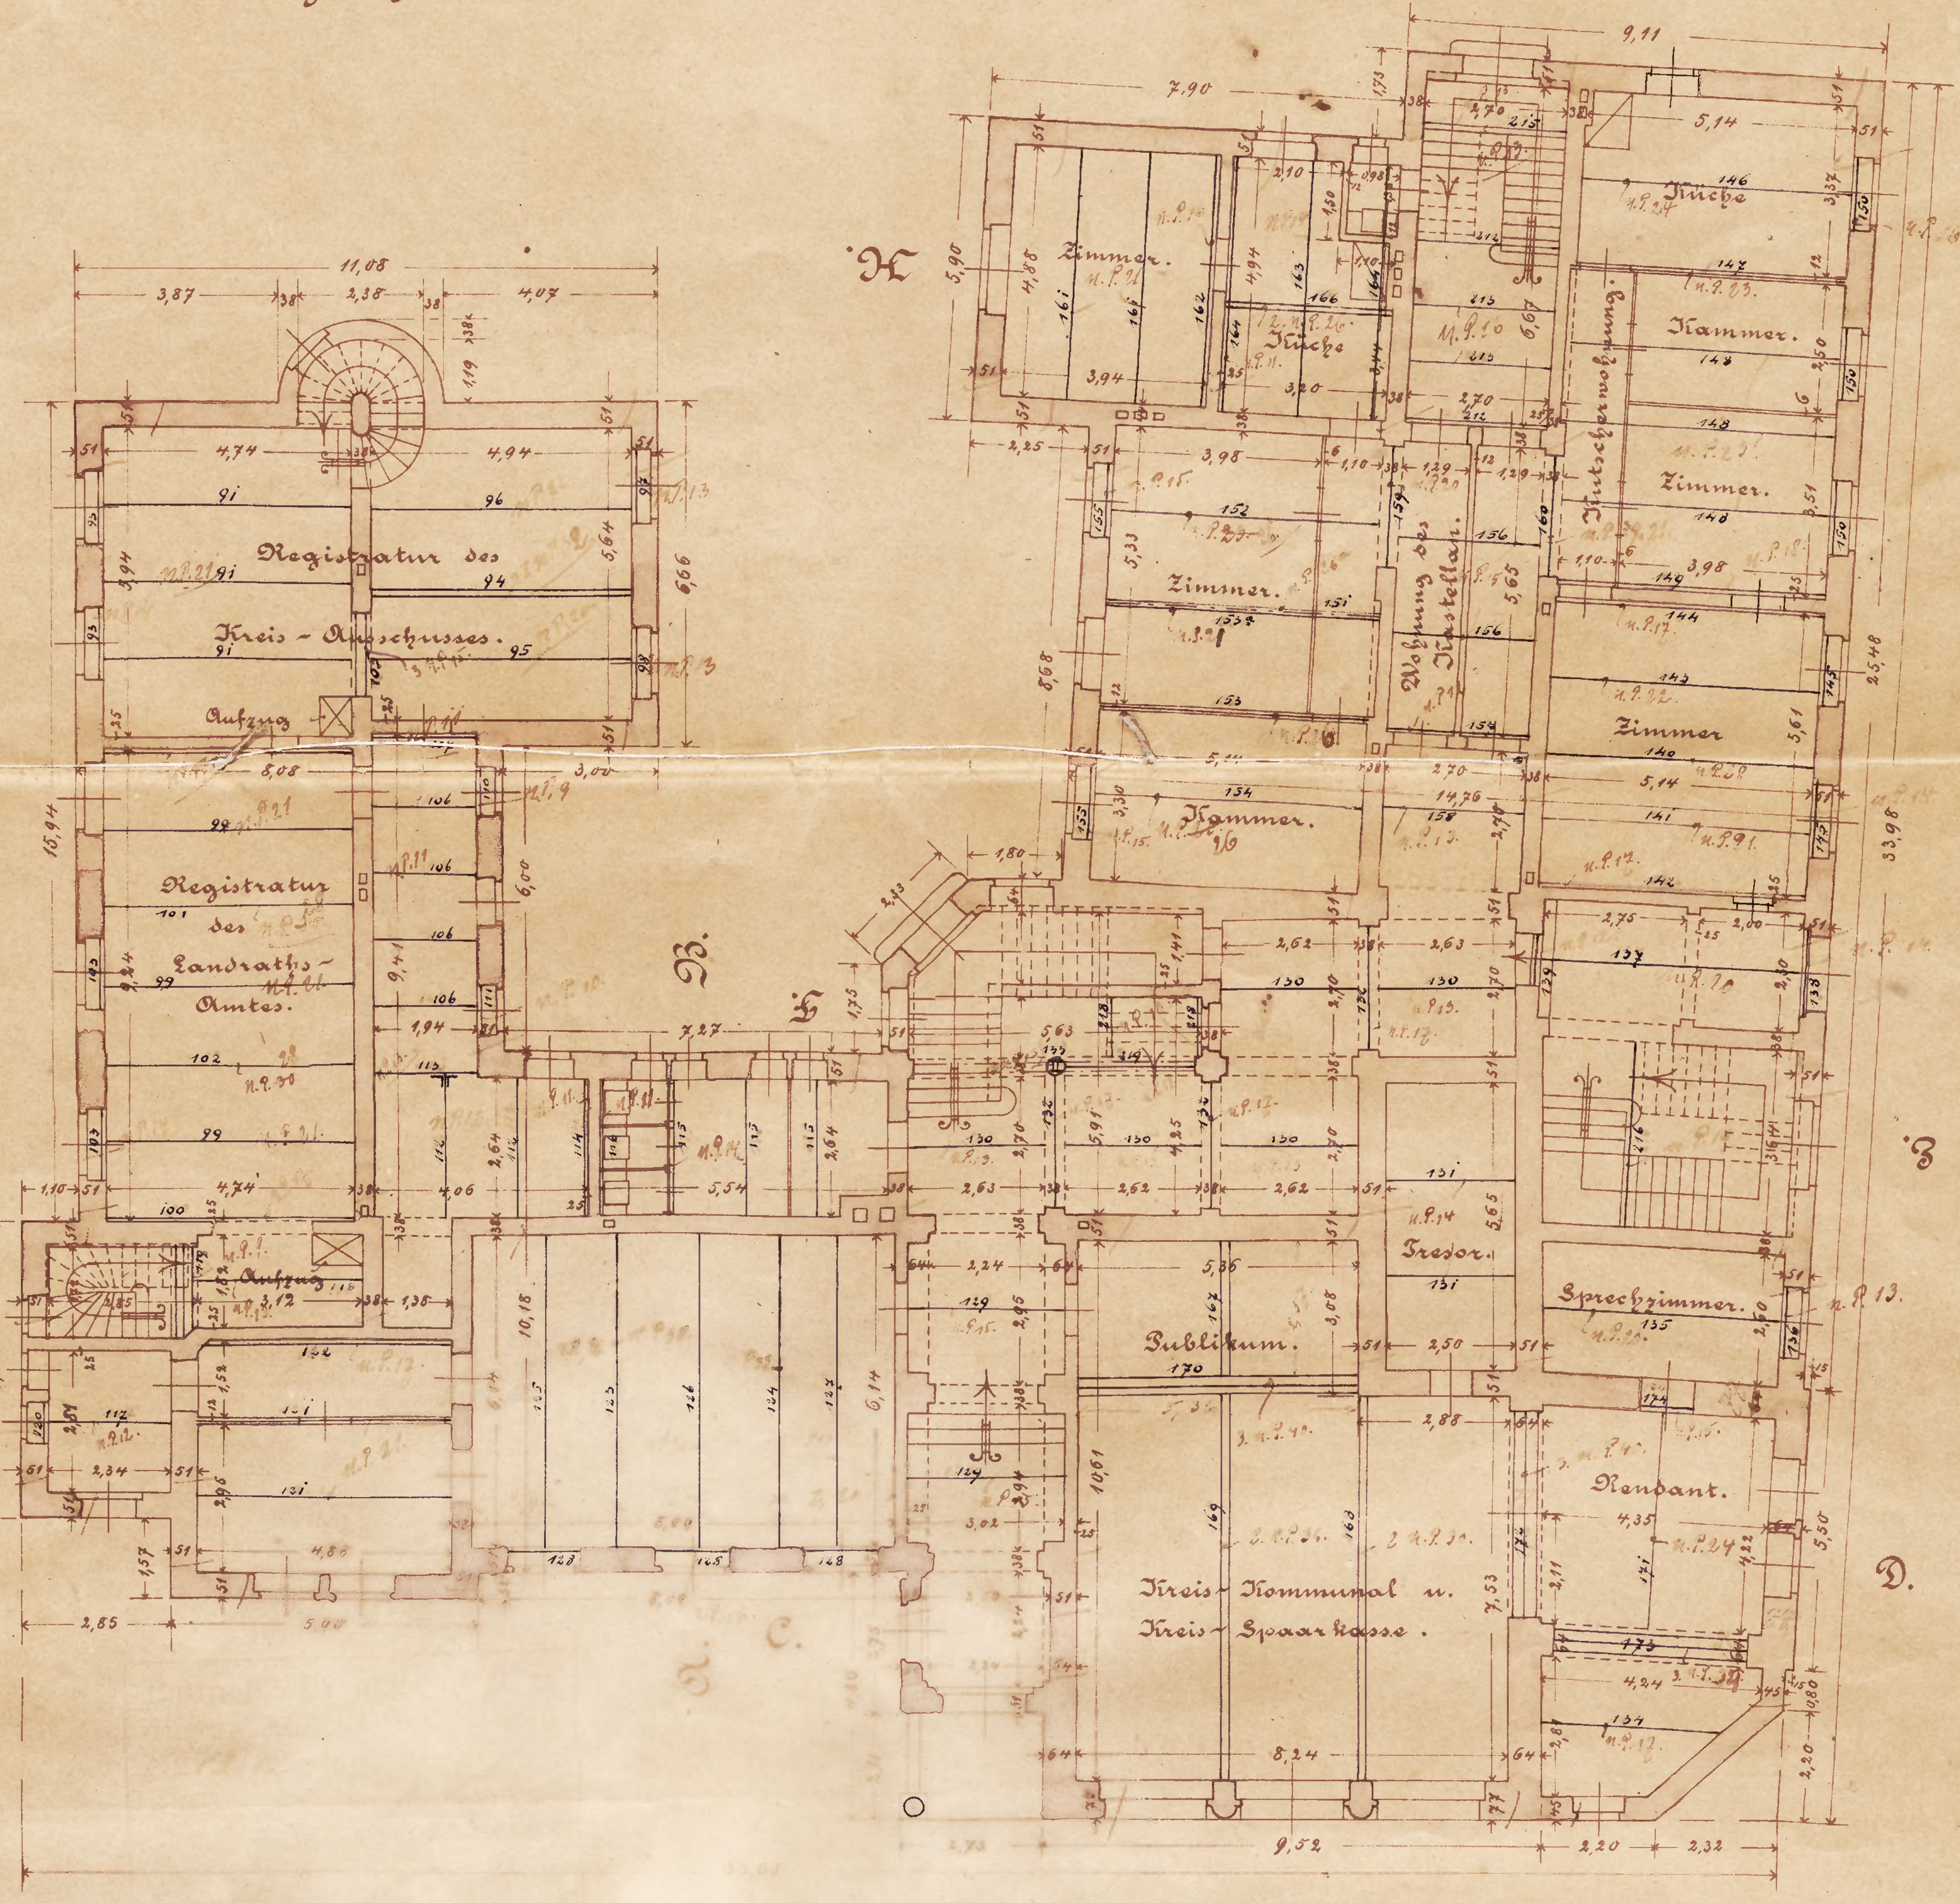

Der Eigenthümer.

Der Kreisausschuß des Landkreises Stolp.

[illegible]

Stolp, den 8. April 1902.

Maßstab 1:100.

Für die Ausführung.

Max Beß

Reg. Baumstr.

Berlin 1902.

Blatt 2.

Zeichnung

zum Neubau eines Kreishauses in Stolp i./Pom.

Grundstück Ecke Wilhelm-u Wasserstraße. Parzelle 227. 228. Band IV. Blatt 86. bezw. Parzelle 229, Band IV Blatt 72.

Untergeschoss.

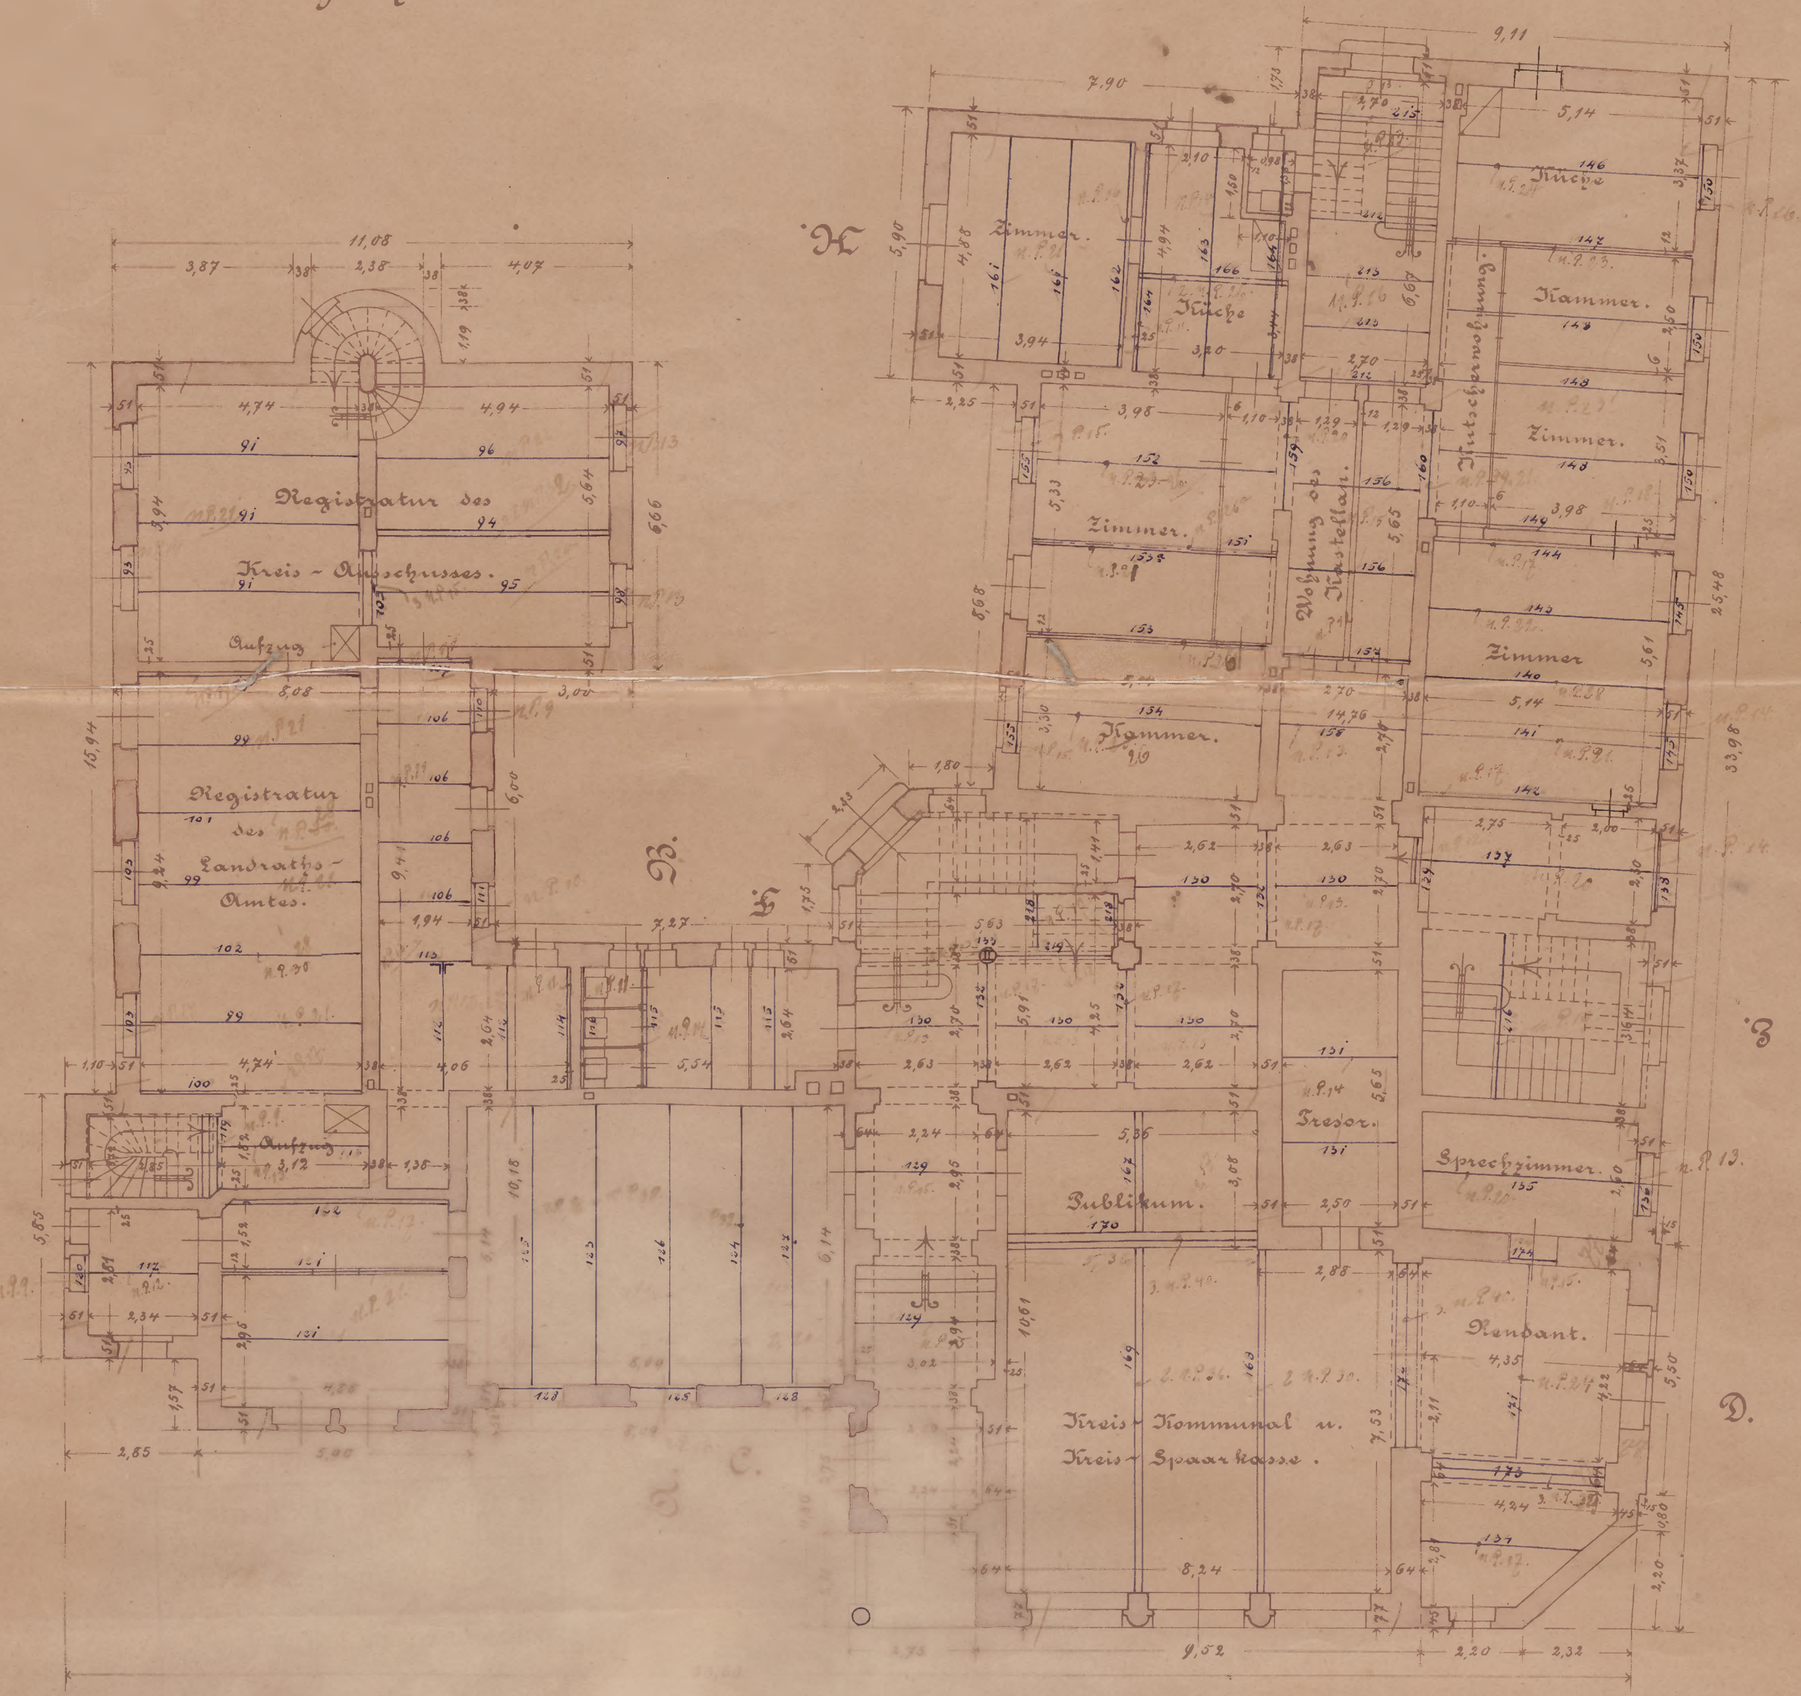

Maßstab 1:100.

Der Eigenthümer.

Der Königliche Landrath des Kreises Stolp.
Wittenburg
Stolp, den 8. April 1902.

Für die Ausführung.

Max Best
Reg. Baumstr.
Berlin 1902.