


Halbholische Kirche

zur



Stolp

zur Stupplage

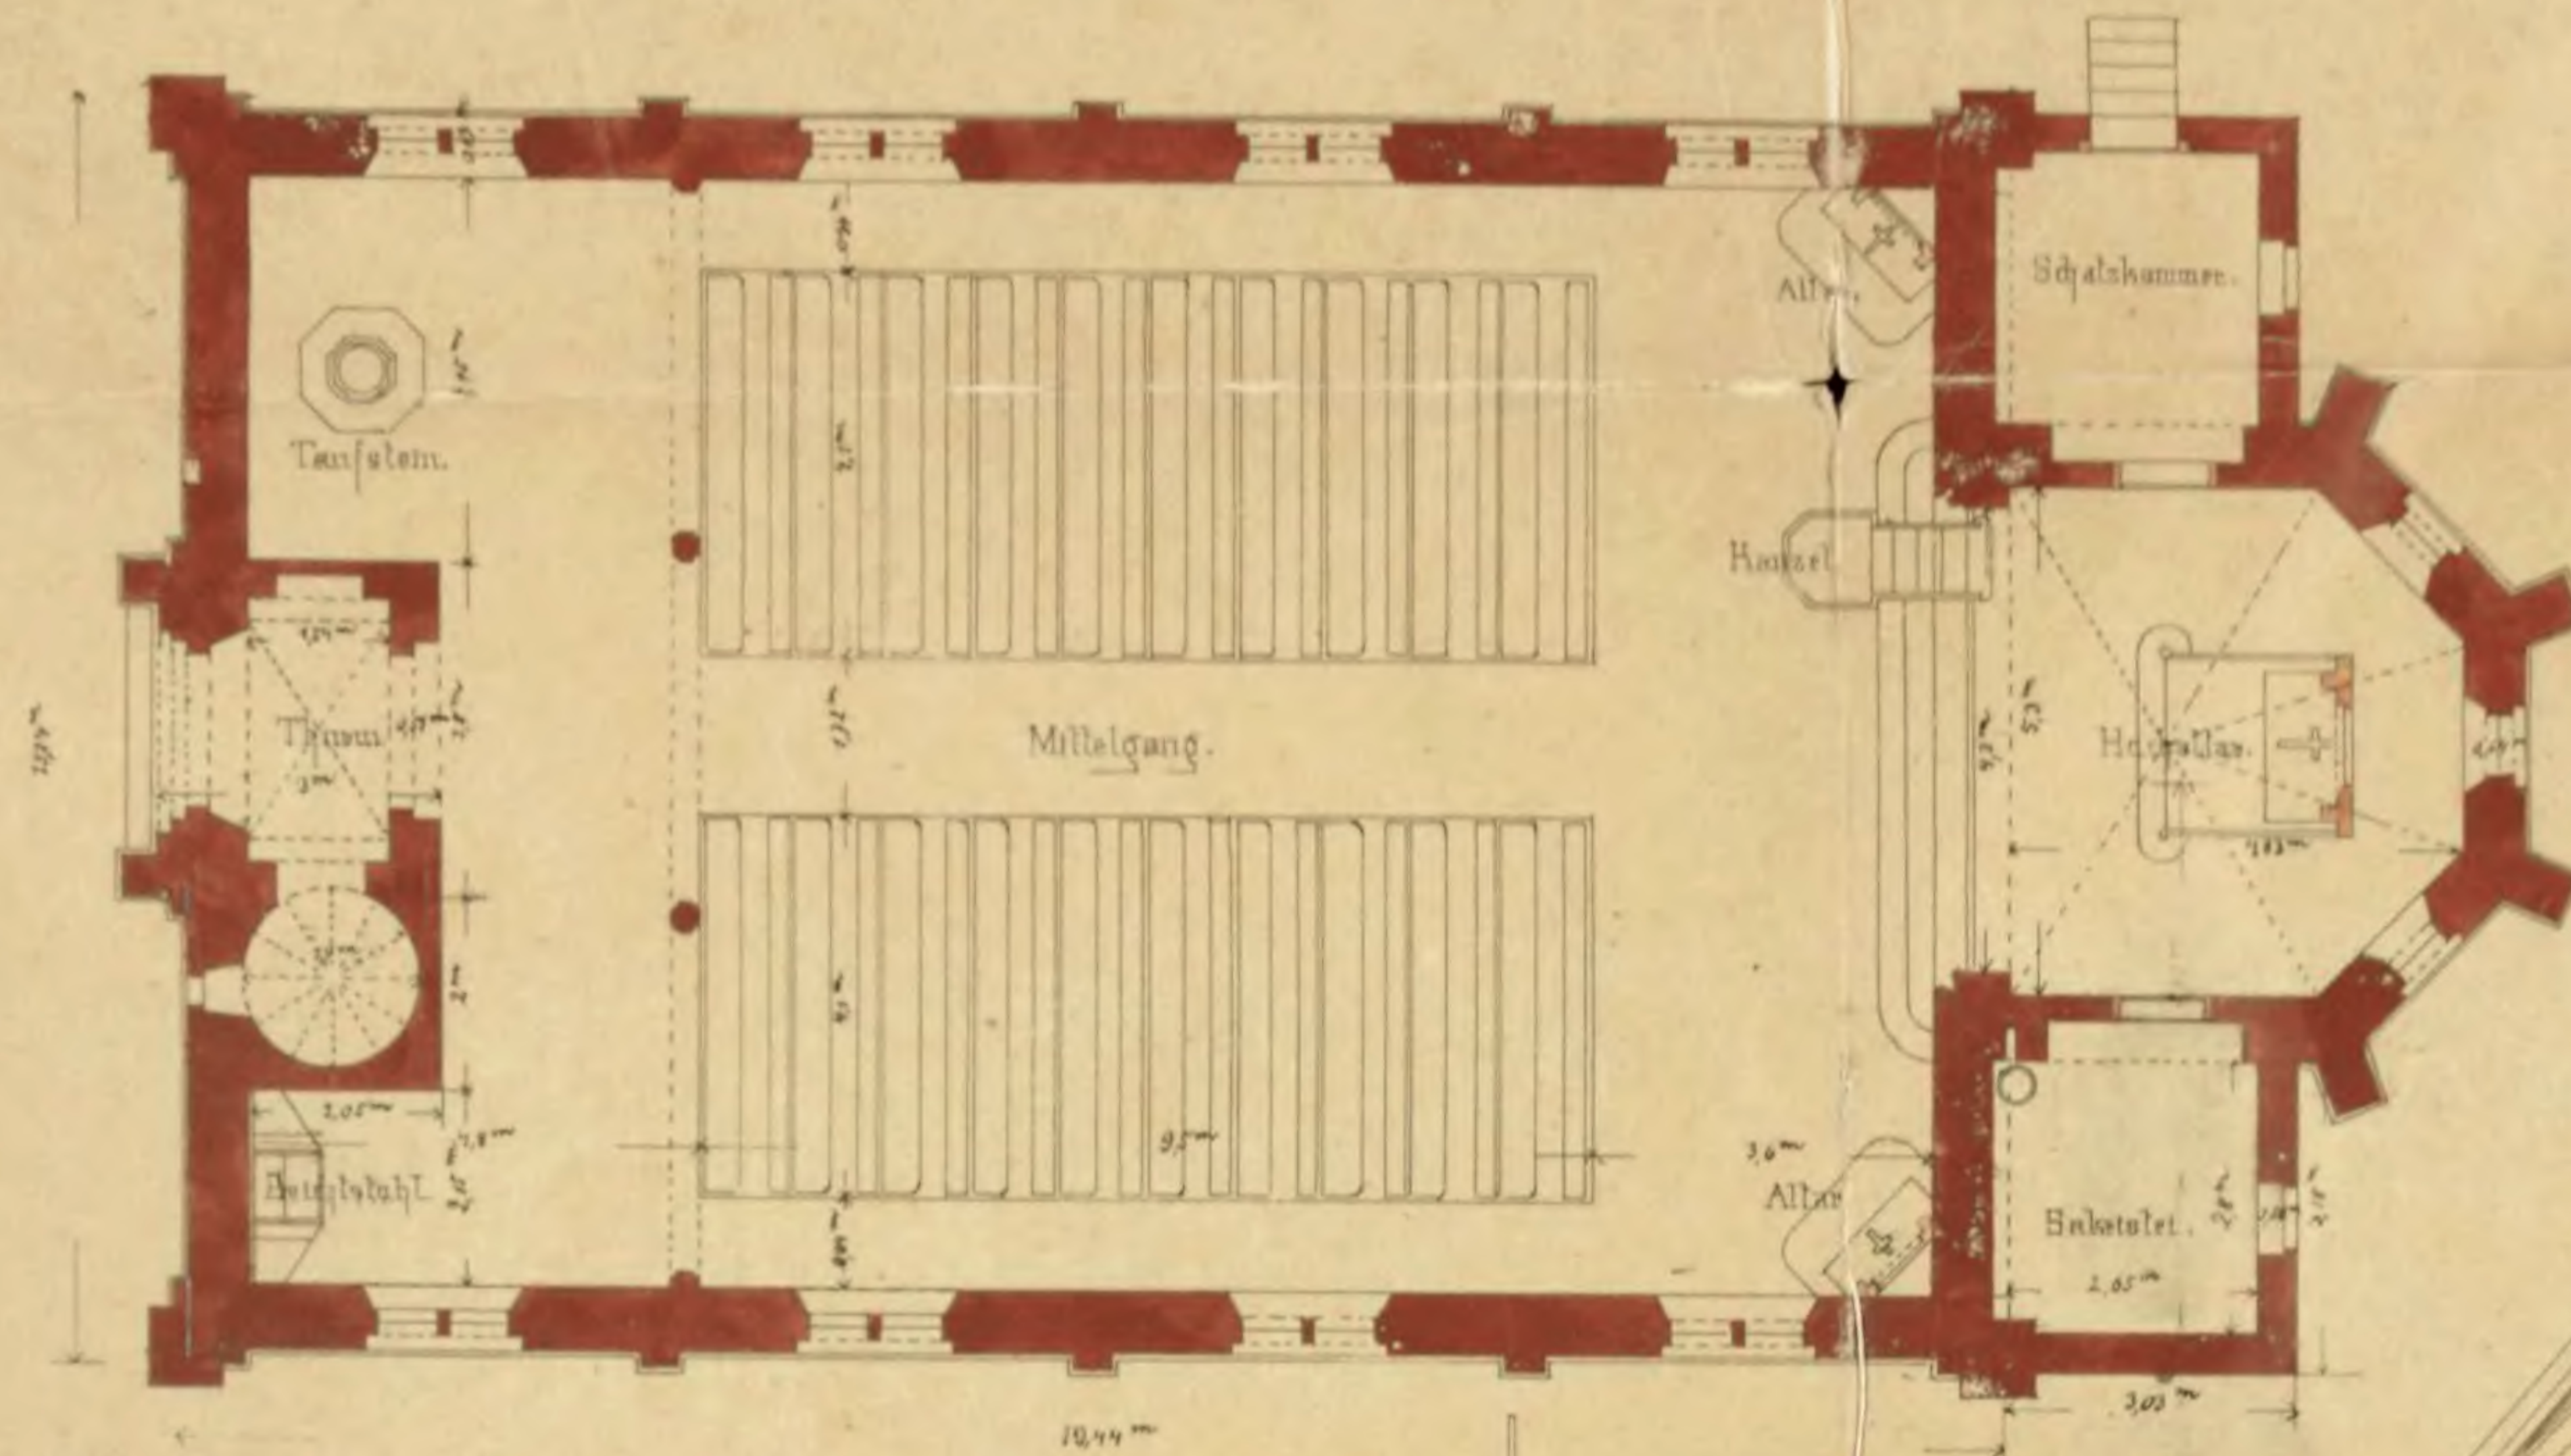

Grundriss.

Ansicht.

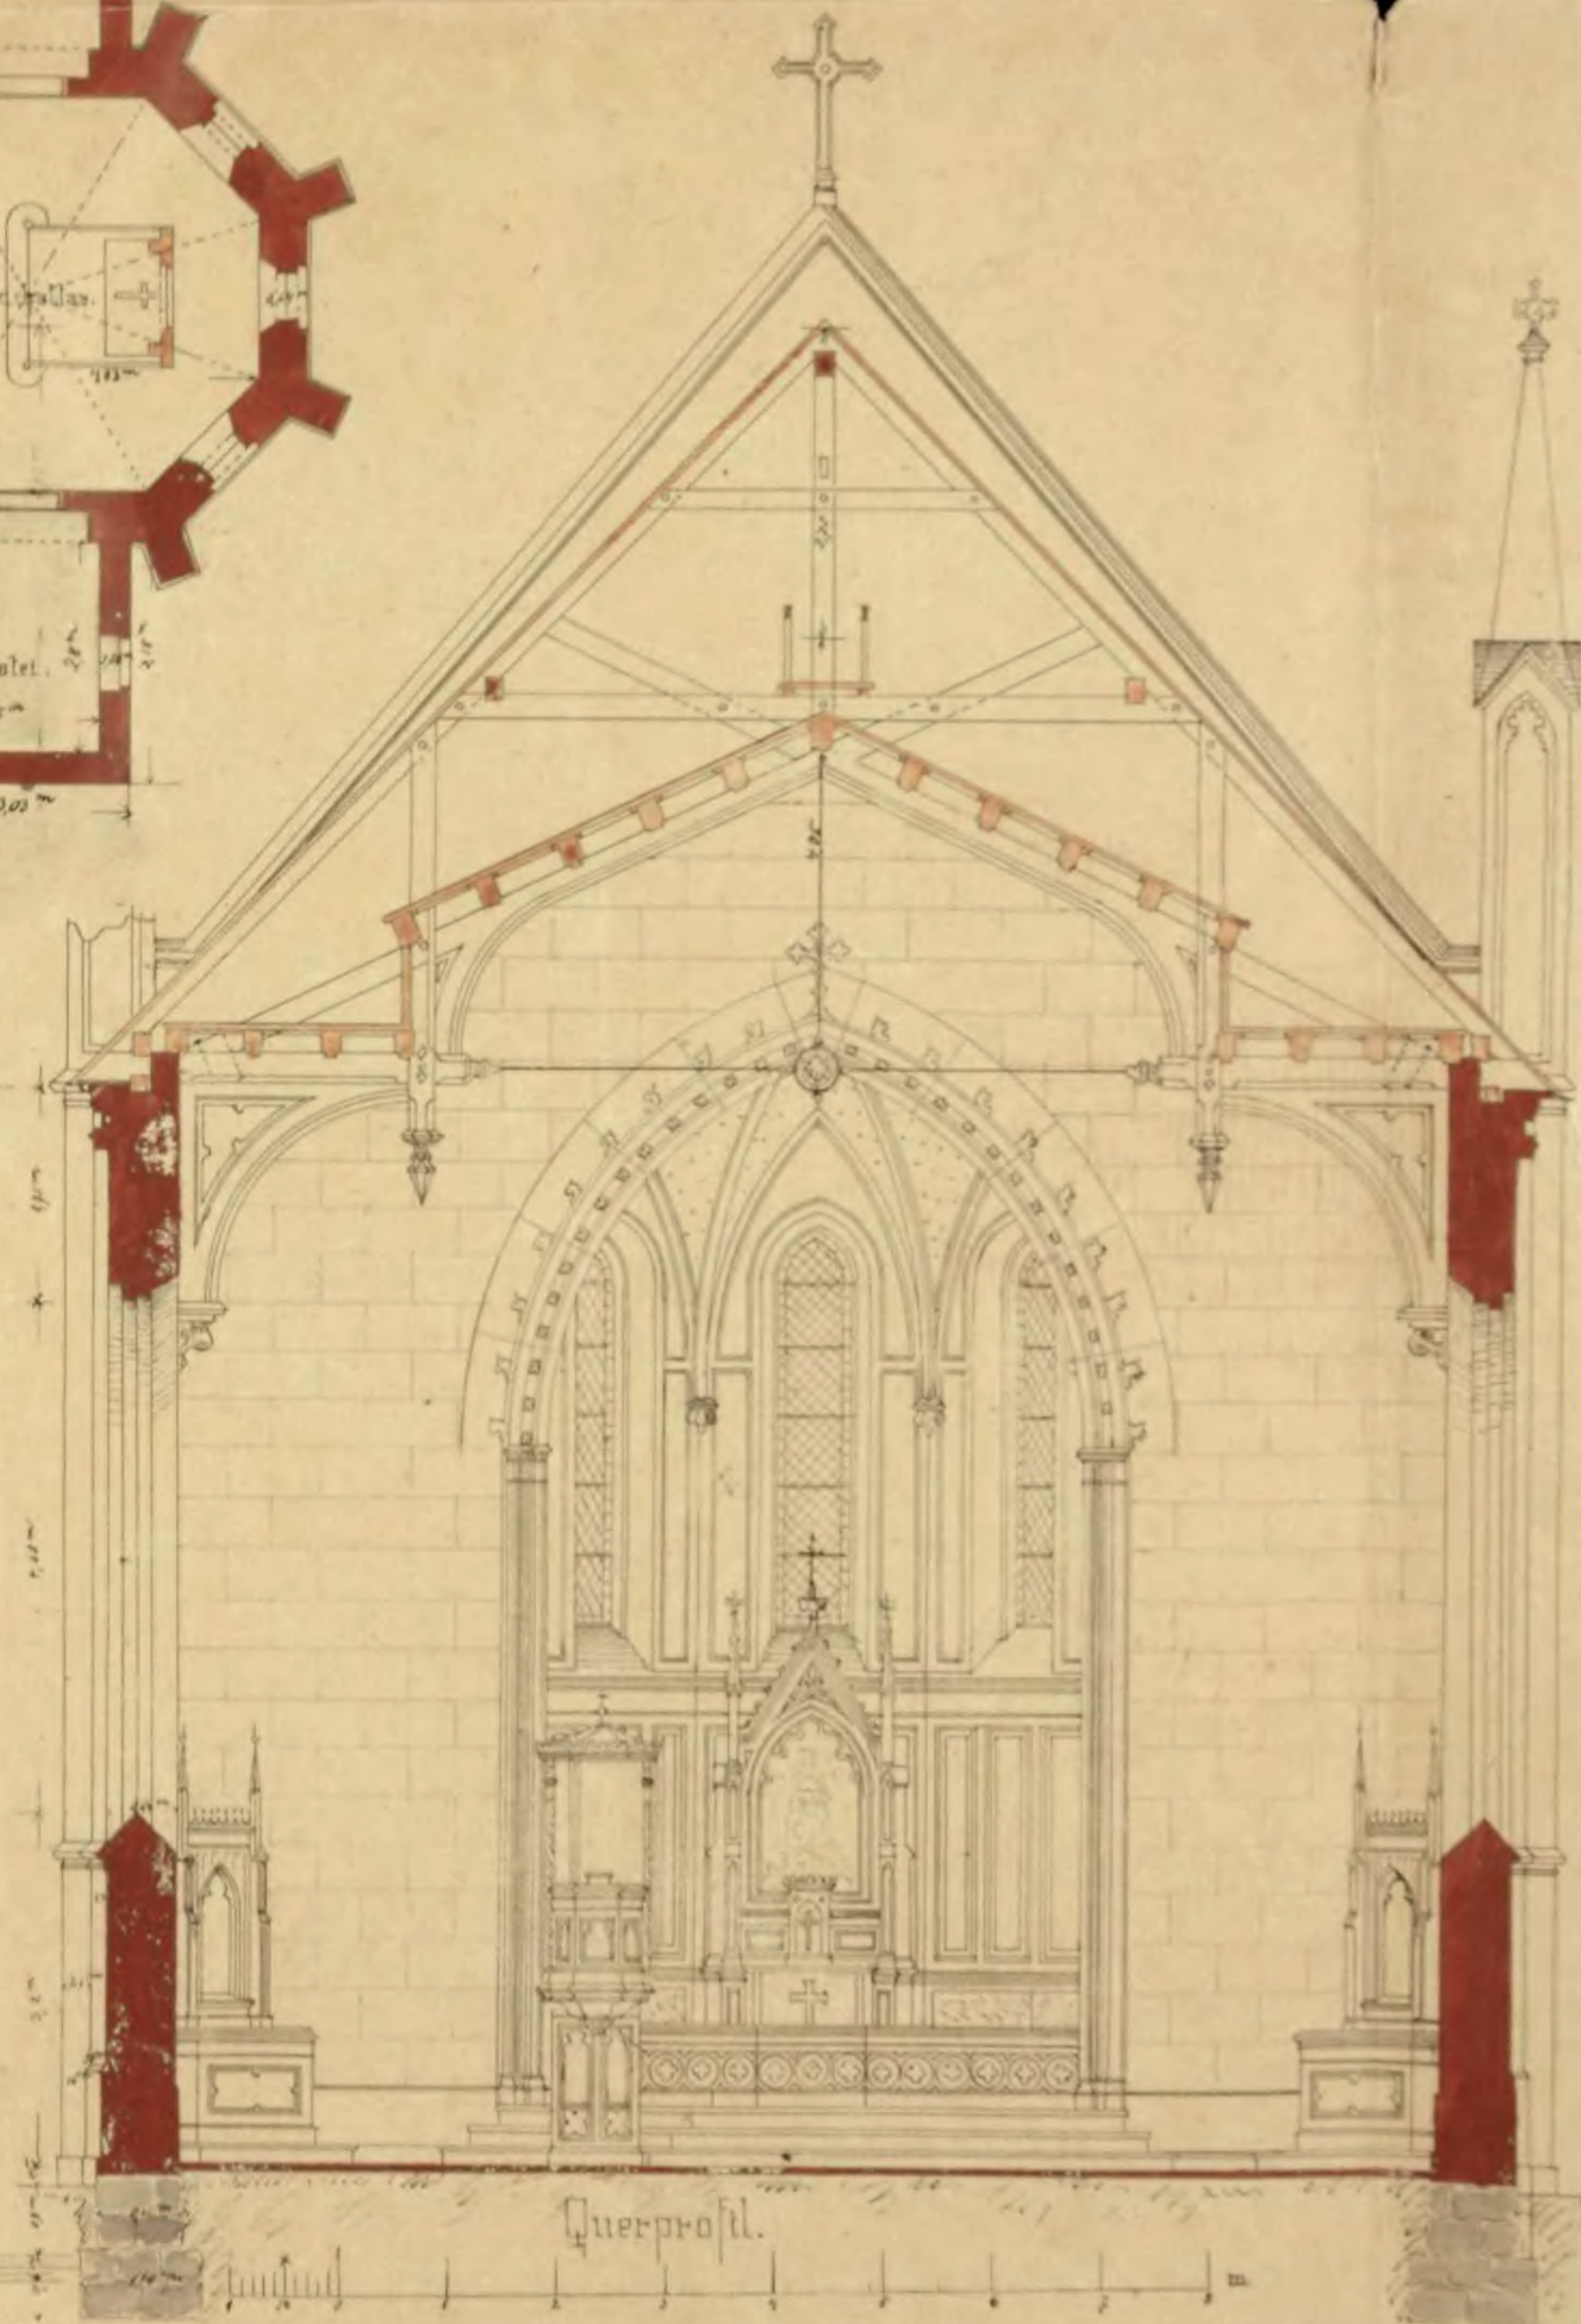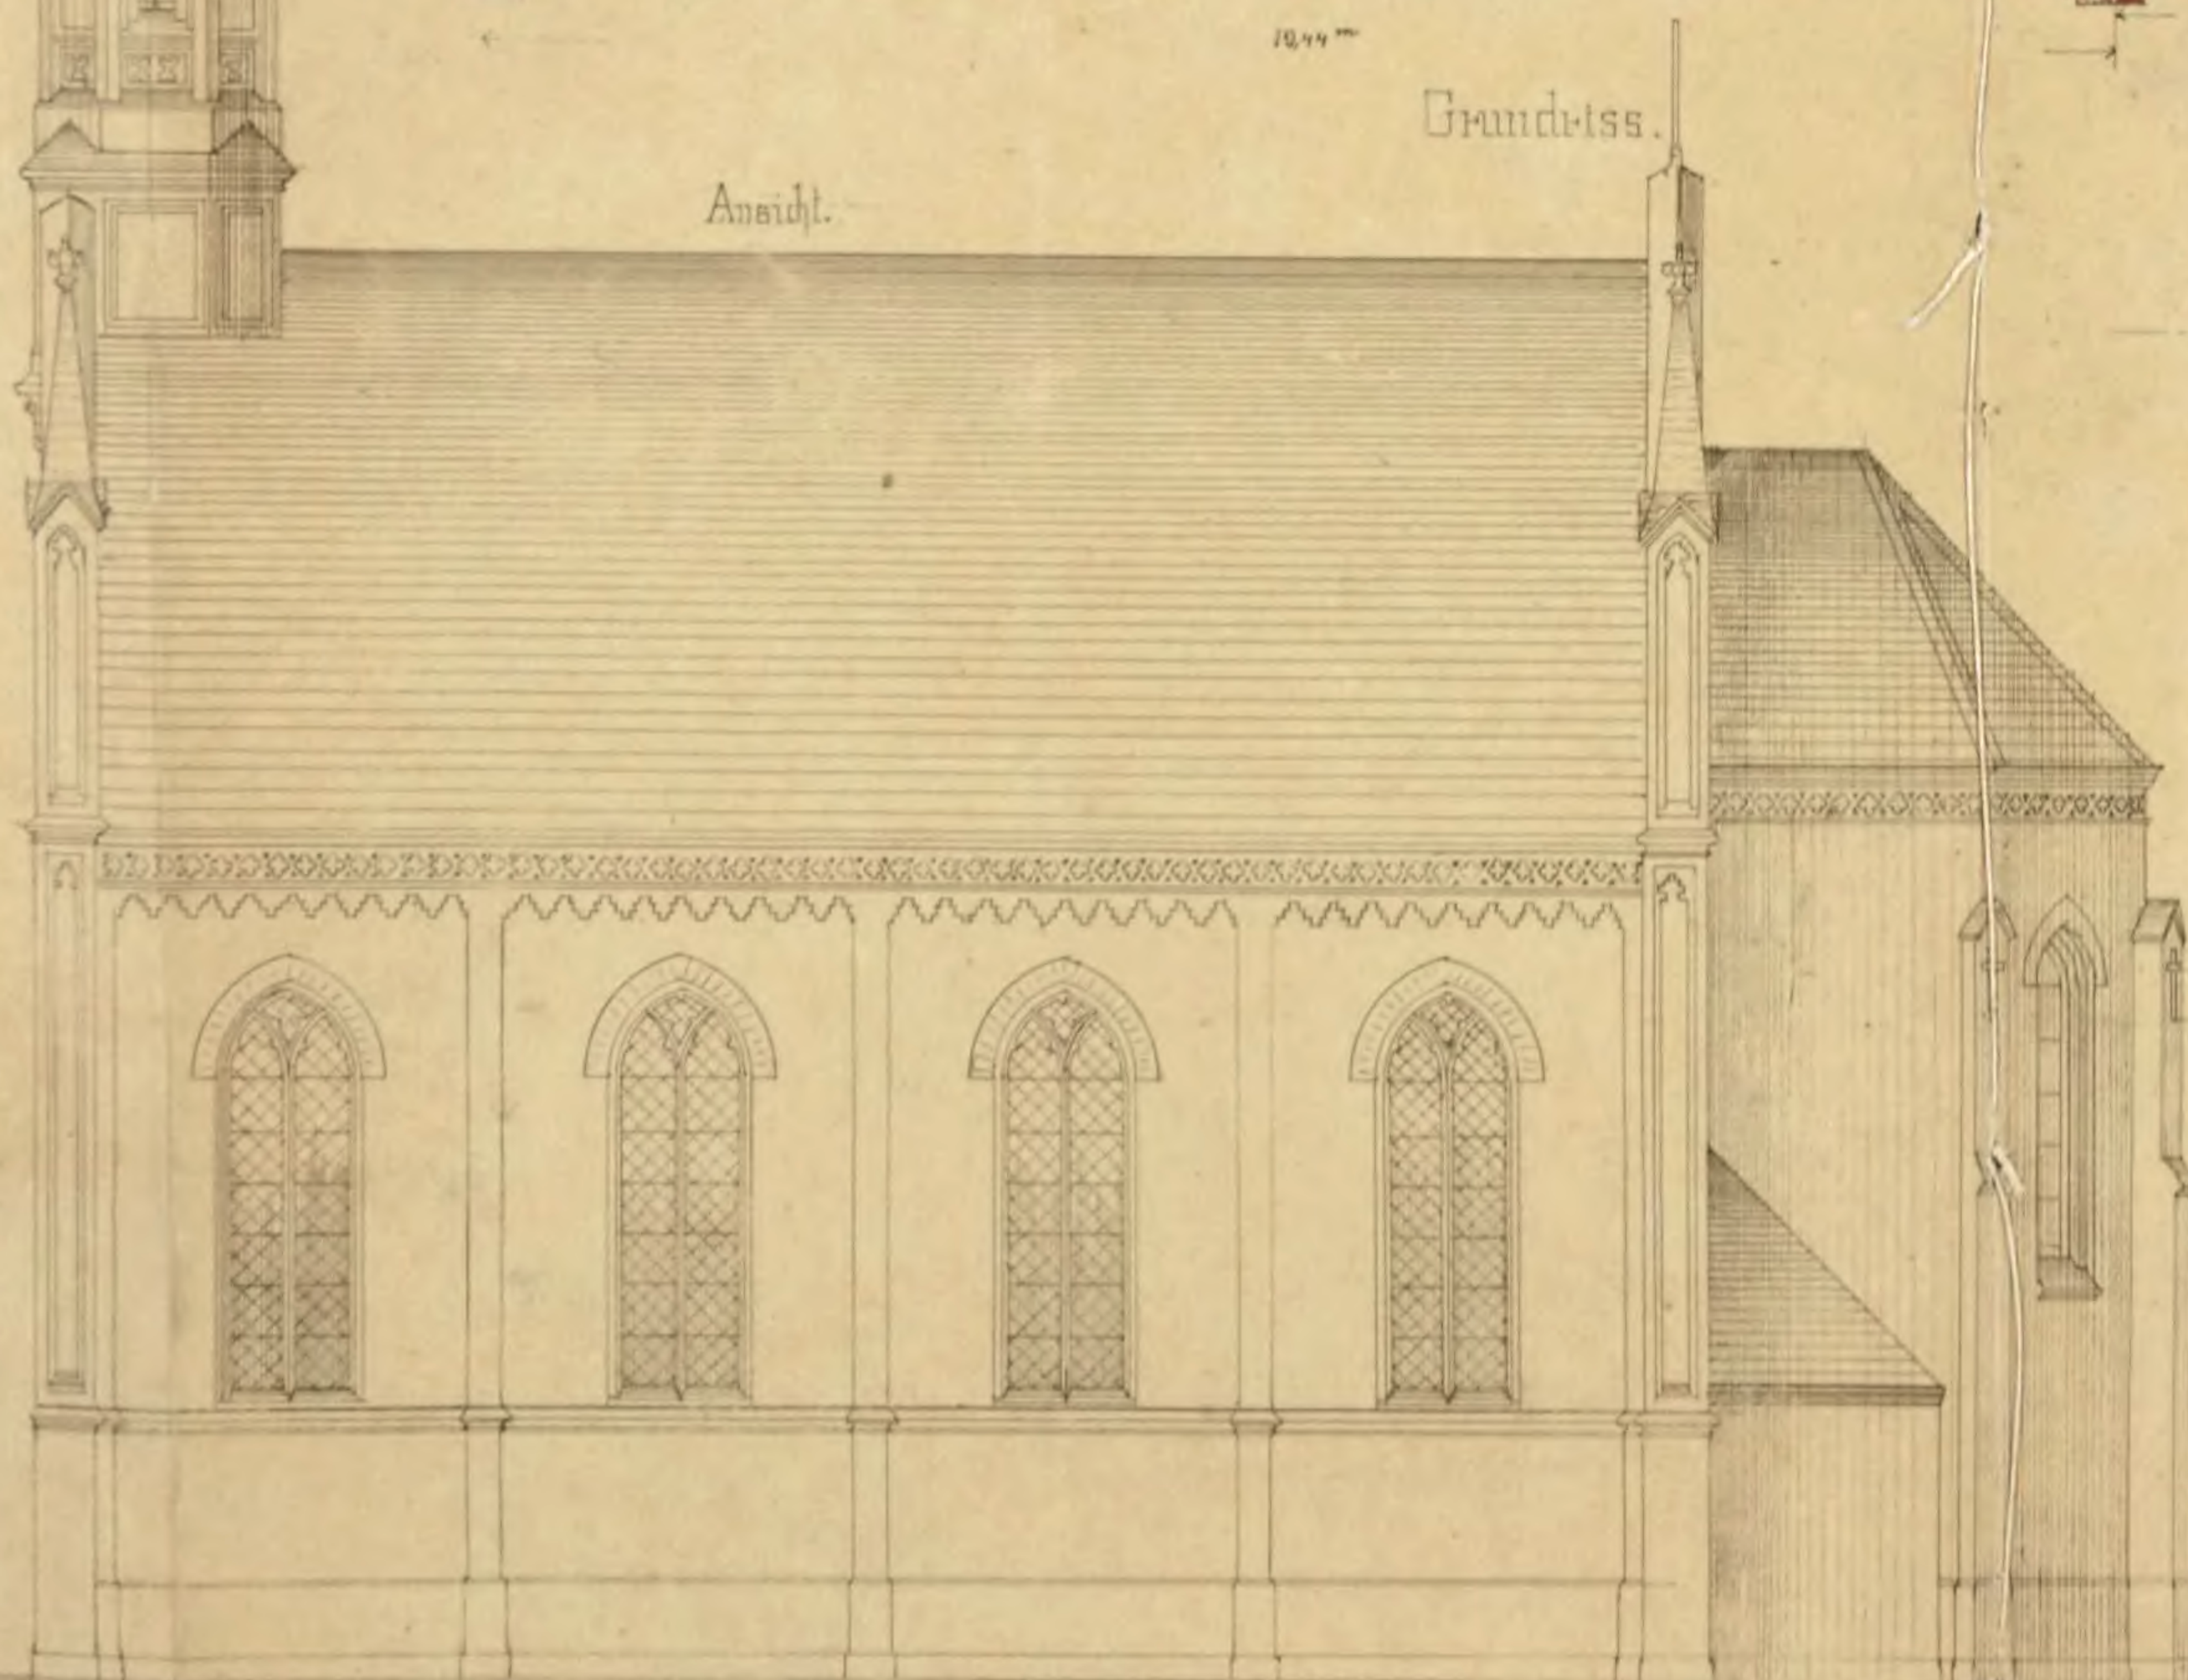

Querprofil.